




SITUACIÓN GEOGRÁFICA  
SIN ESCALA



PLANO DE SITUACIÓN  
ESCALA 1/500,000

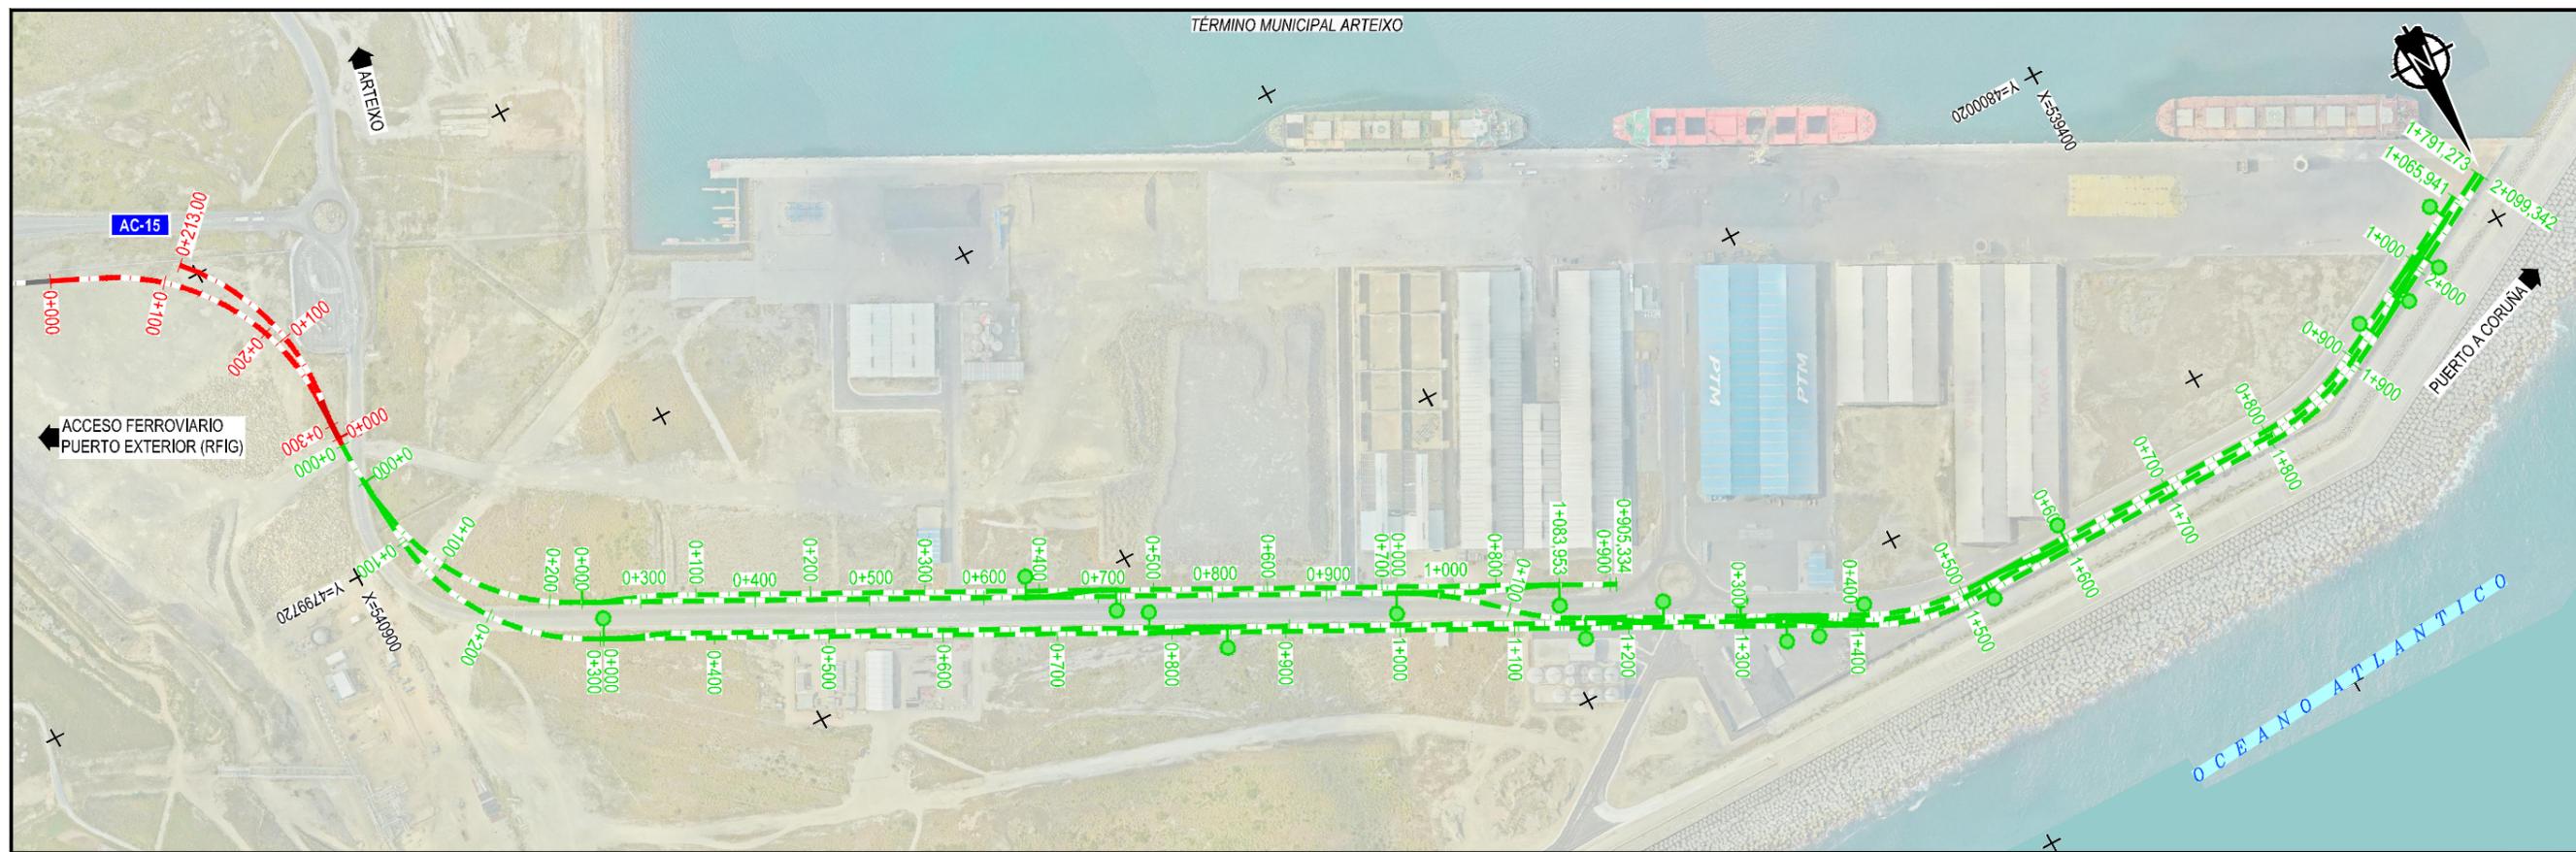

FOTOGRAFÍA AÉREA  
ESCALA 1/6,000

Z:\ITM\ASD\2023\19-PUERTO A CORUÑA (INECO)\TRABAJOS\ANOS\2.1-PLANO DE SITUACIÓN\2.1-PLANO DE SITUACIÓN.DWG



TÍTULO  
PROYECTO DE PROLONGACIÓN DEL ACCESO  
FERROVIARIO Y RED INTERIOR EN EL PUERTO  
EXTERIOR DE A CORUÑA

AUTOR DEL PROYECTO:  
**ineco**  
M<sup>a</sup> VICTORIA PAREJO DELGADO

ESCALA  
1/500,000  
1/6,000  
NUMÉRICA ORIGINAL UNE-A3  
GRÁFICA

FECHA  
JUNIO  
2023

TÍTULO DEL PLANO:  
PLANO DE SITUACIÓN

Nº DE PLANO  
2.1  
Hoja 1 de 1