
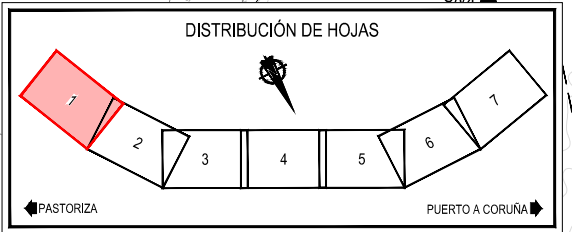


LEYENDA



- BARRERA DE SEGURIDAD TIPO NEW JERSEY
- CONOS DE BALIZAMIENTO TIPO TB-6
- ZONA DE OBRAS
- CIRCULACIÓN DEL TRÁFICO

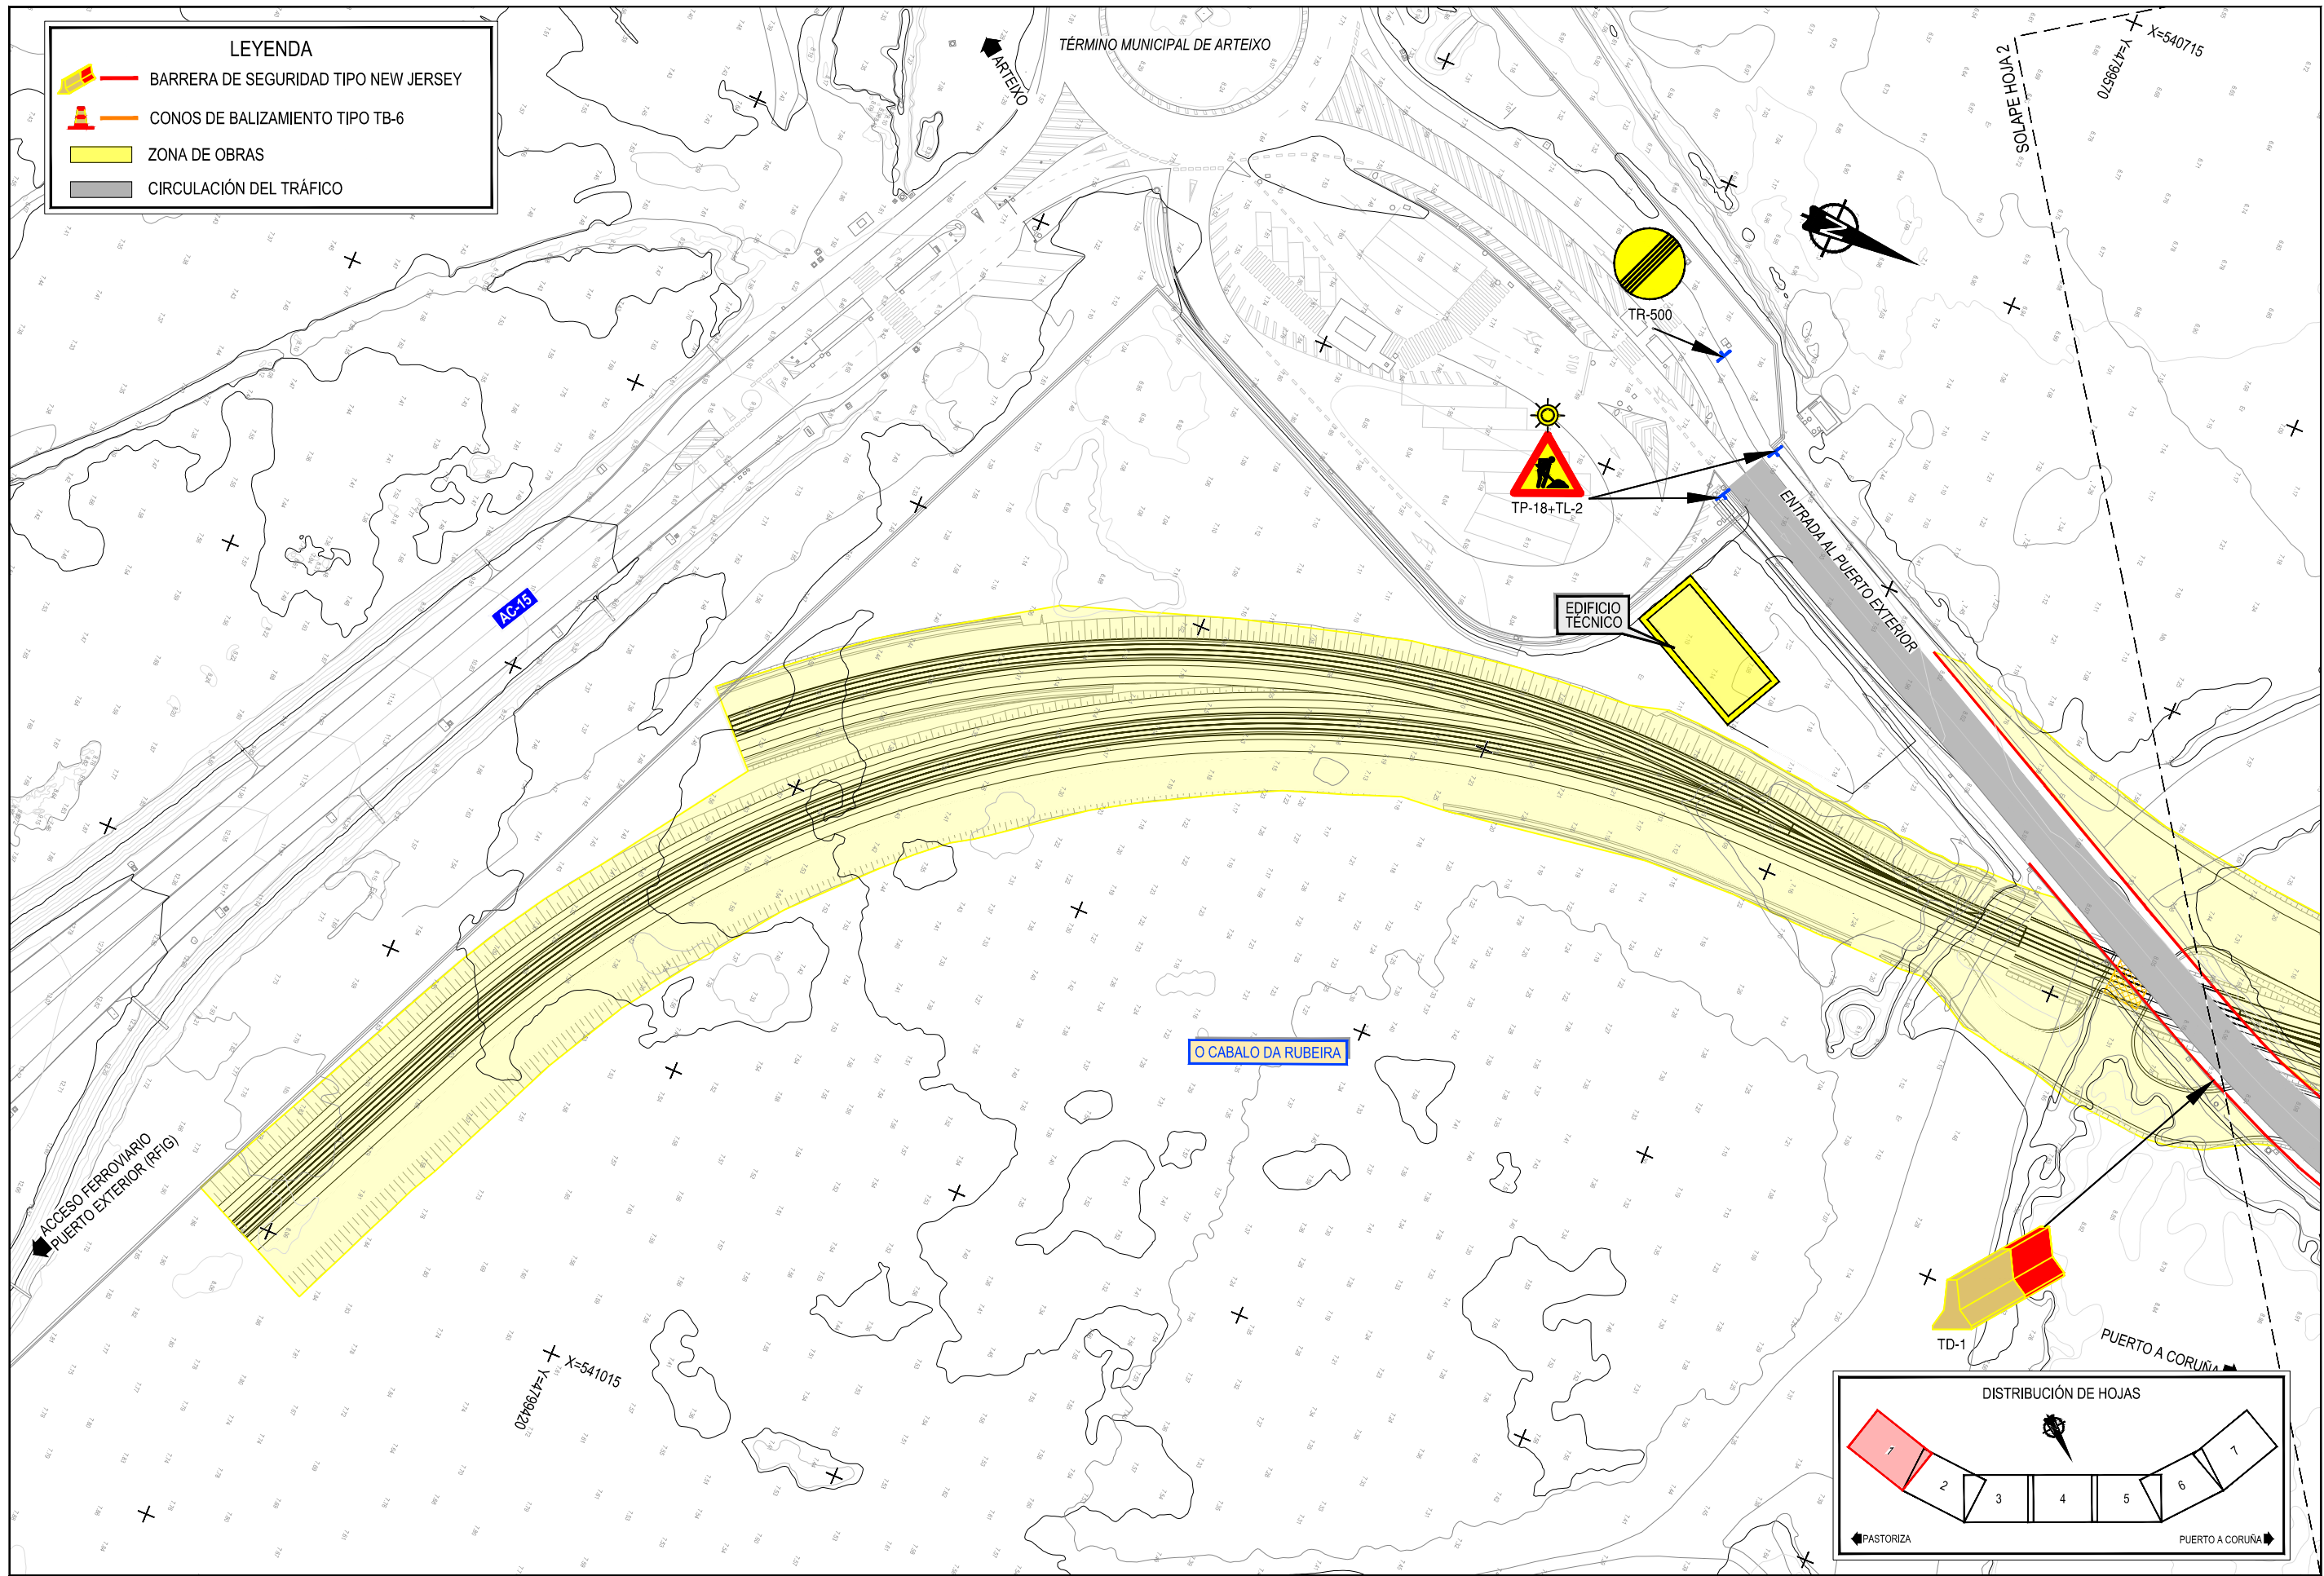

Z:\TAMASO 2023\2023-19-PUERTO A CORUÑA (INECO)\TRABAJO\PLANS\2.13.1- FASE I.DWG

LEYENDA



- BARRERA DE SEGURIDAD TIPO NEW JERSEY
- CONOS DE BALIZAMIENTO TIPO TB-6
- ZONA DE OBRAS
- CIRCULACIÓN DEL TRÁFICO

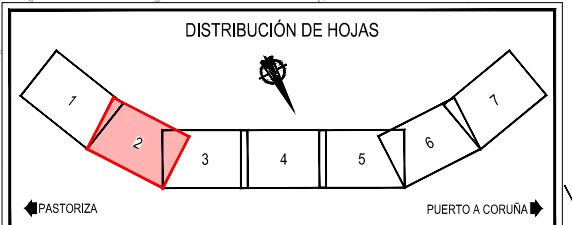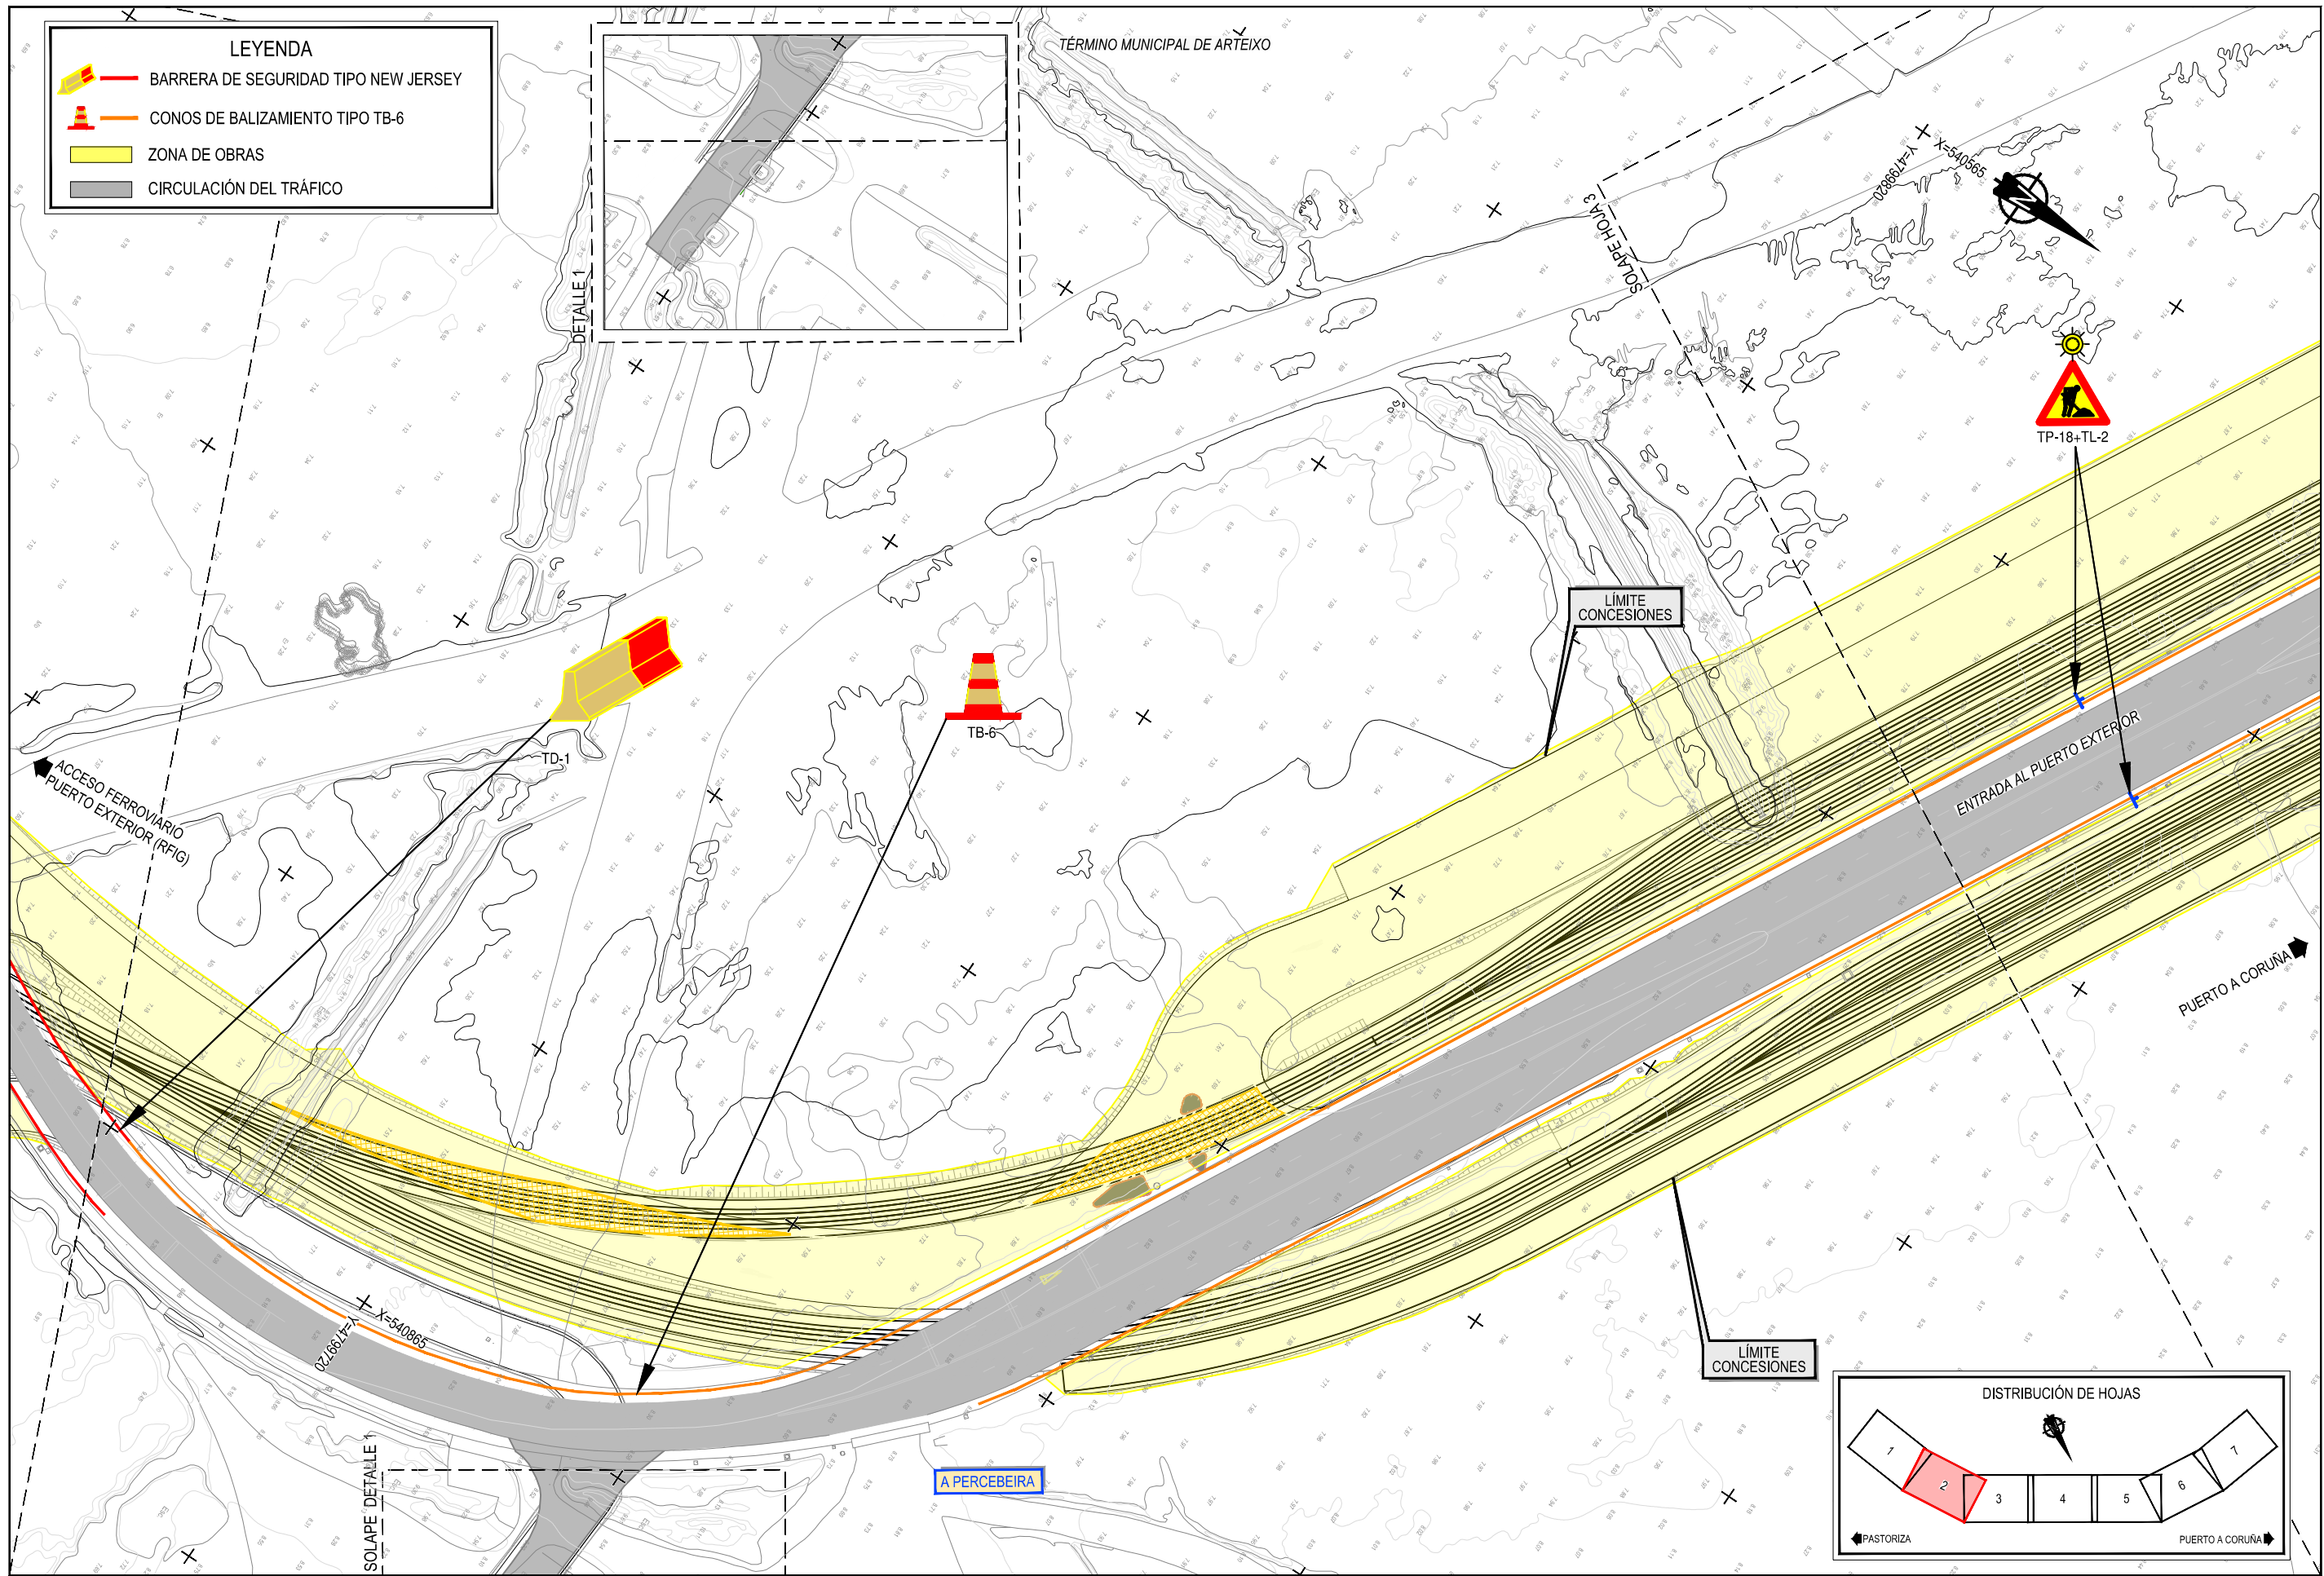

Z:\MISMO 2023\2023-19-PUERTO A CORUÑA (INECO)\TRABAJOS\PLANS\2.13.1-FASE I.DWG

LEYENDA



- BARRERA DE SEGURIDAD TIPO NEW JERSEY
- CONOS DE BALIZAMIENTO TIPO TB-6
- ZONA DE OBRAS
- CIRCULACIÓN DEL TRÁFICO

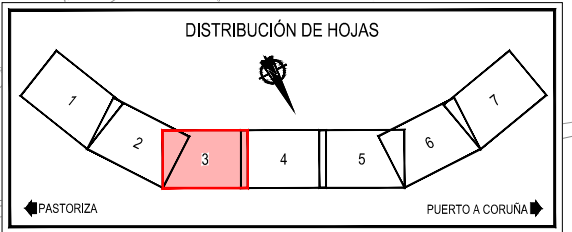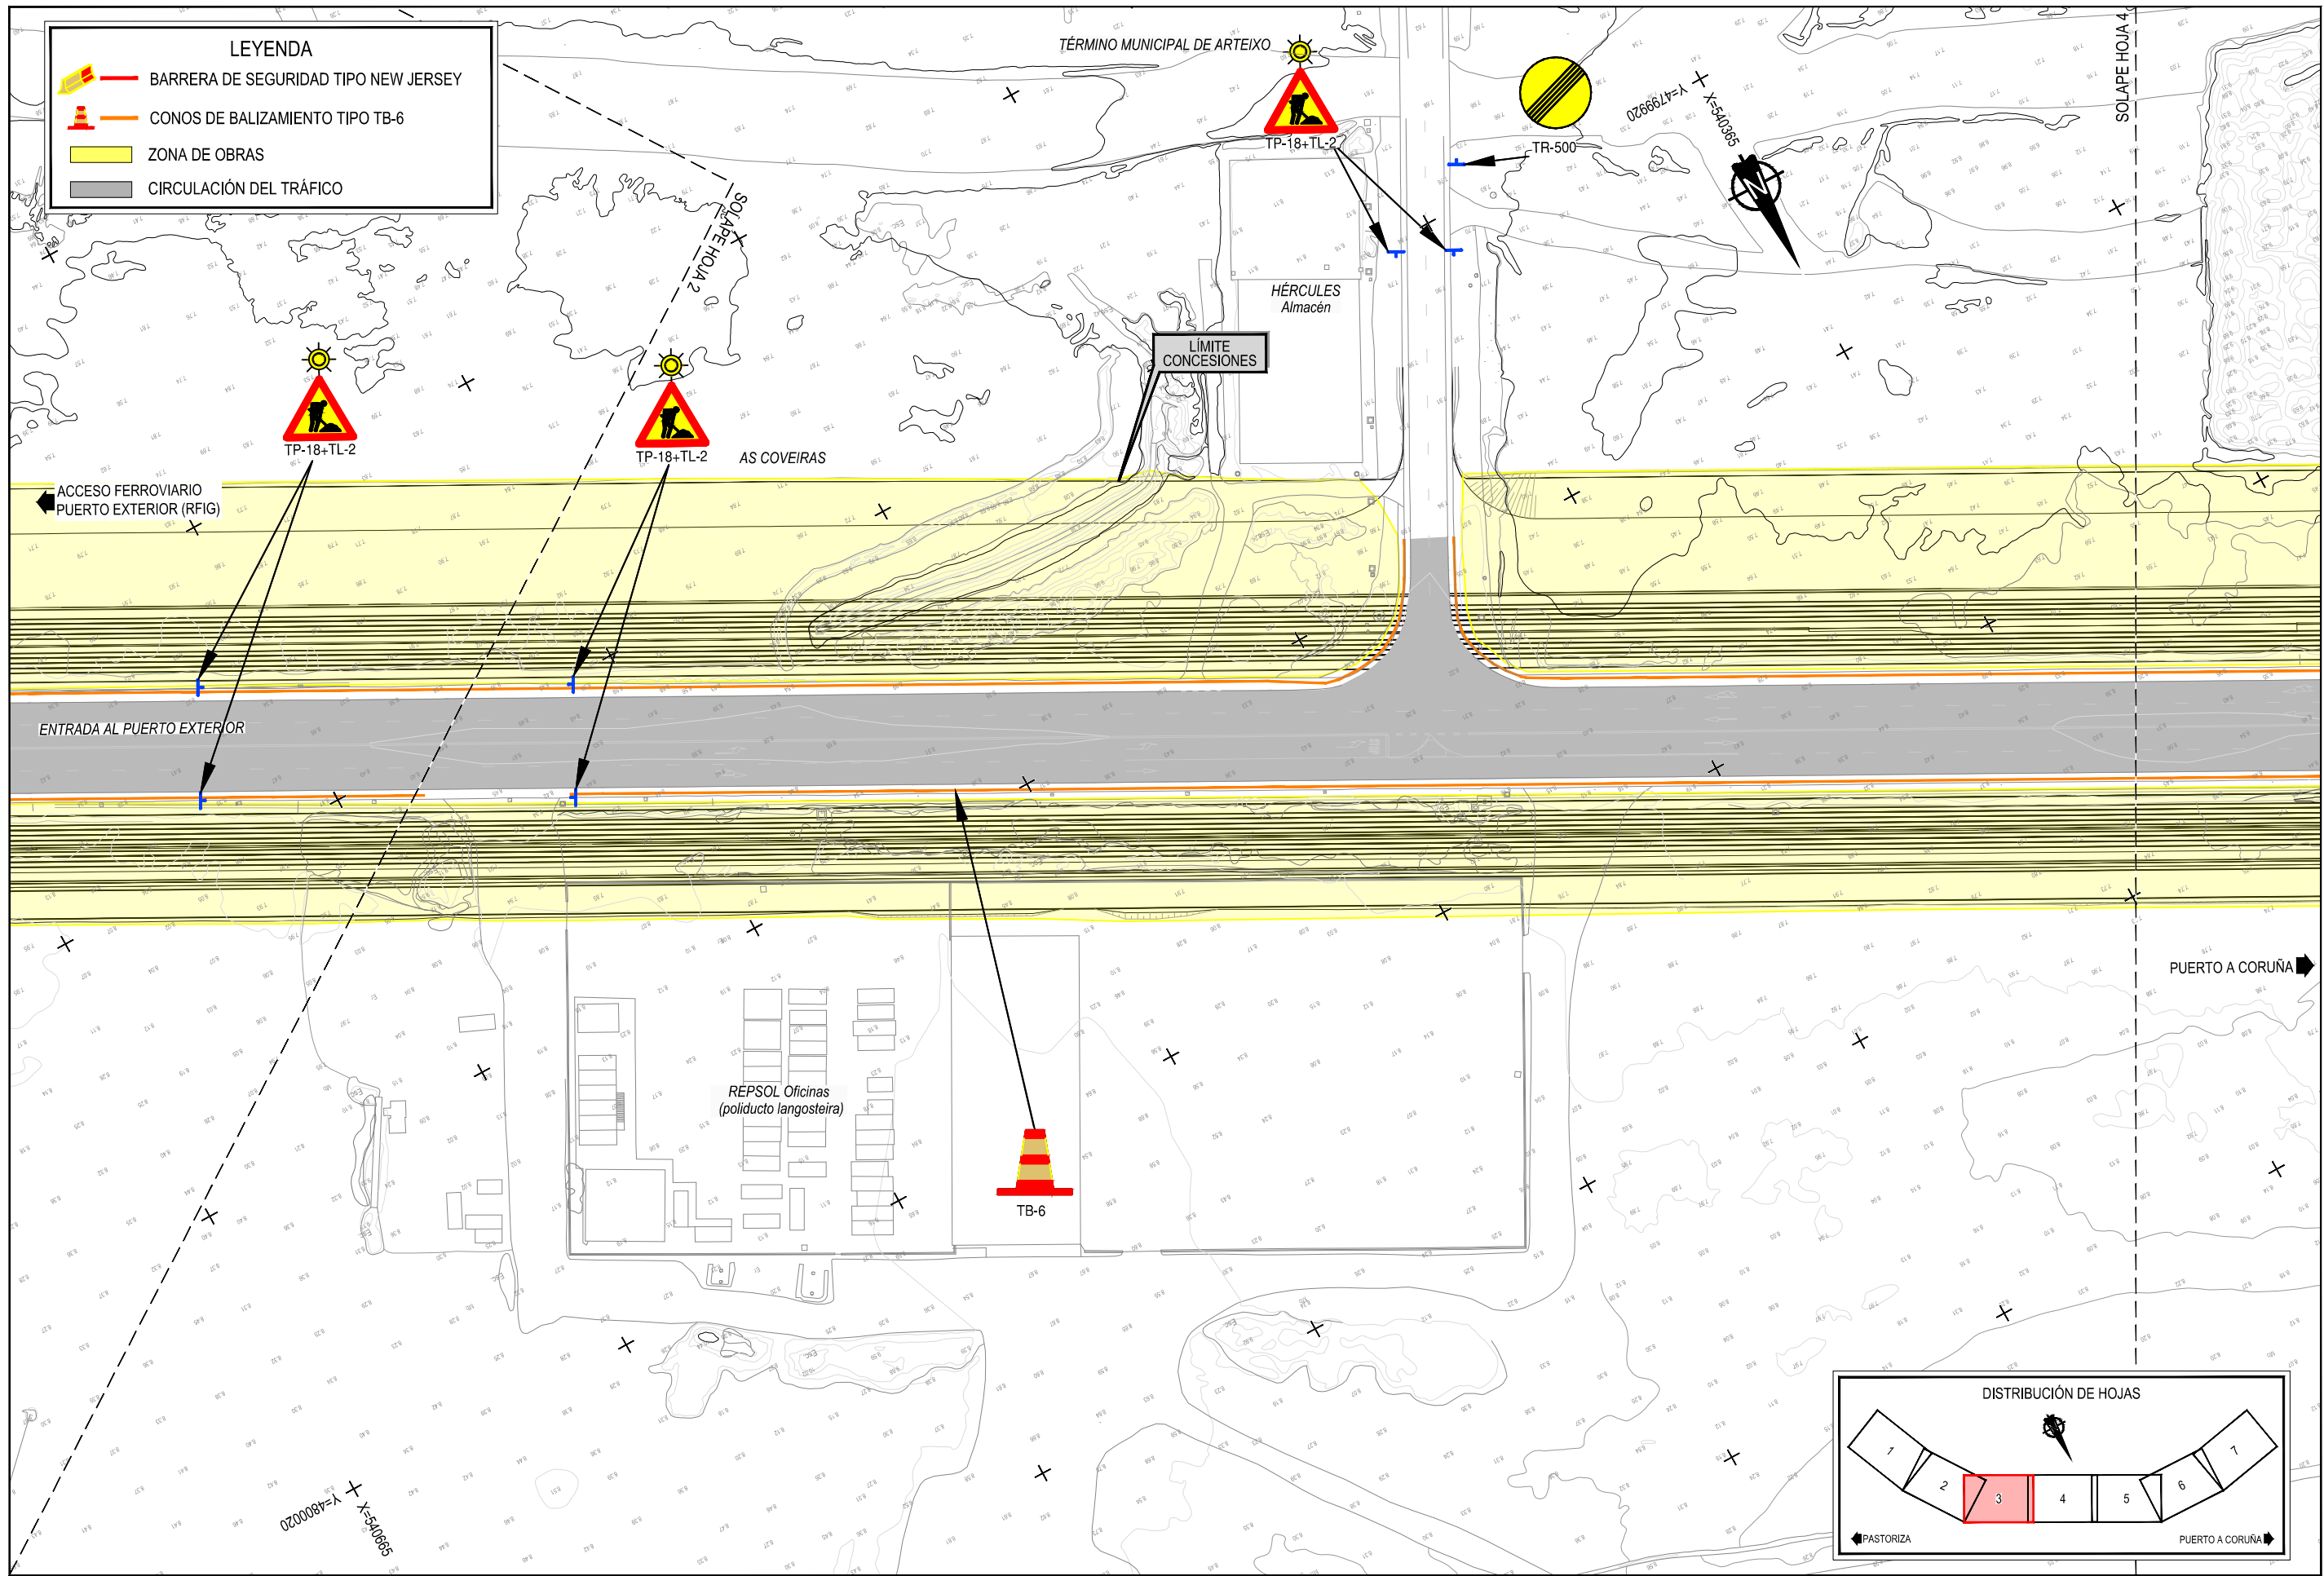

Z:\TAMASO 2023\2023-19-PUERTO A CORUÑA (INECO)\TRABAJOS\PLANS\2.13.1- FASE I.DWG

LEYENDA



- BARRERA DE SEGURIDAD TIPO NEW JERSEY
- CONOS DE BALIZAMIENTO TIPO TB-6
- ZONA DE OBRAS
- CIRCULACIÓN DEL TRÁFICO

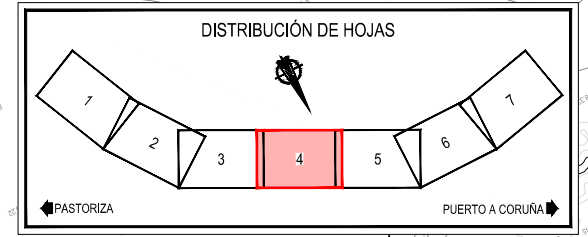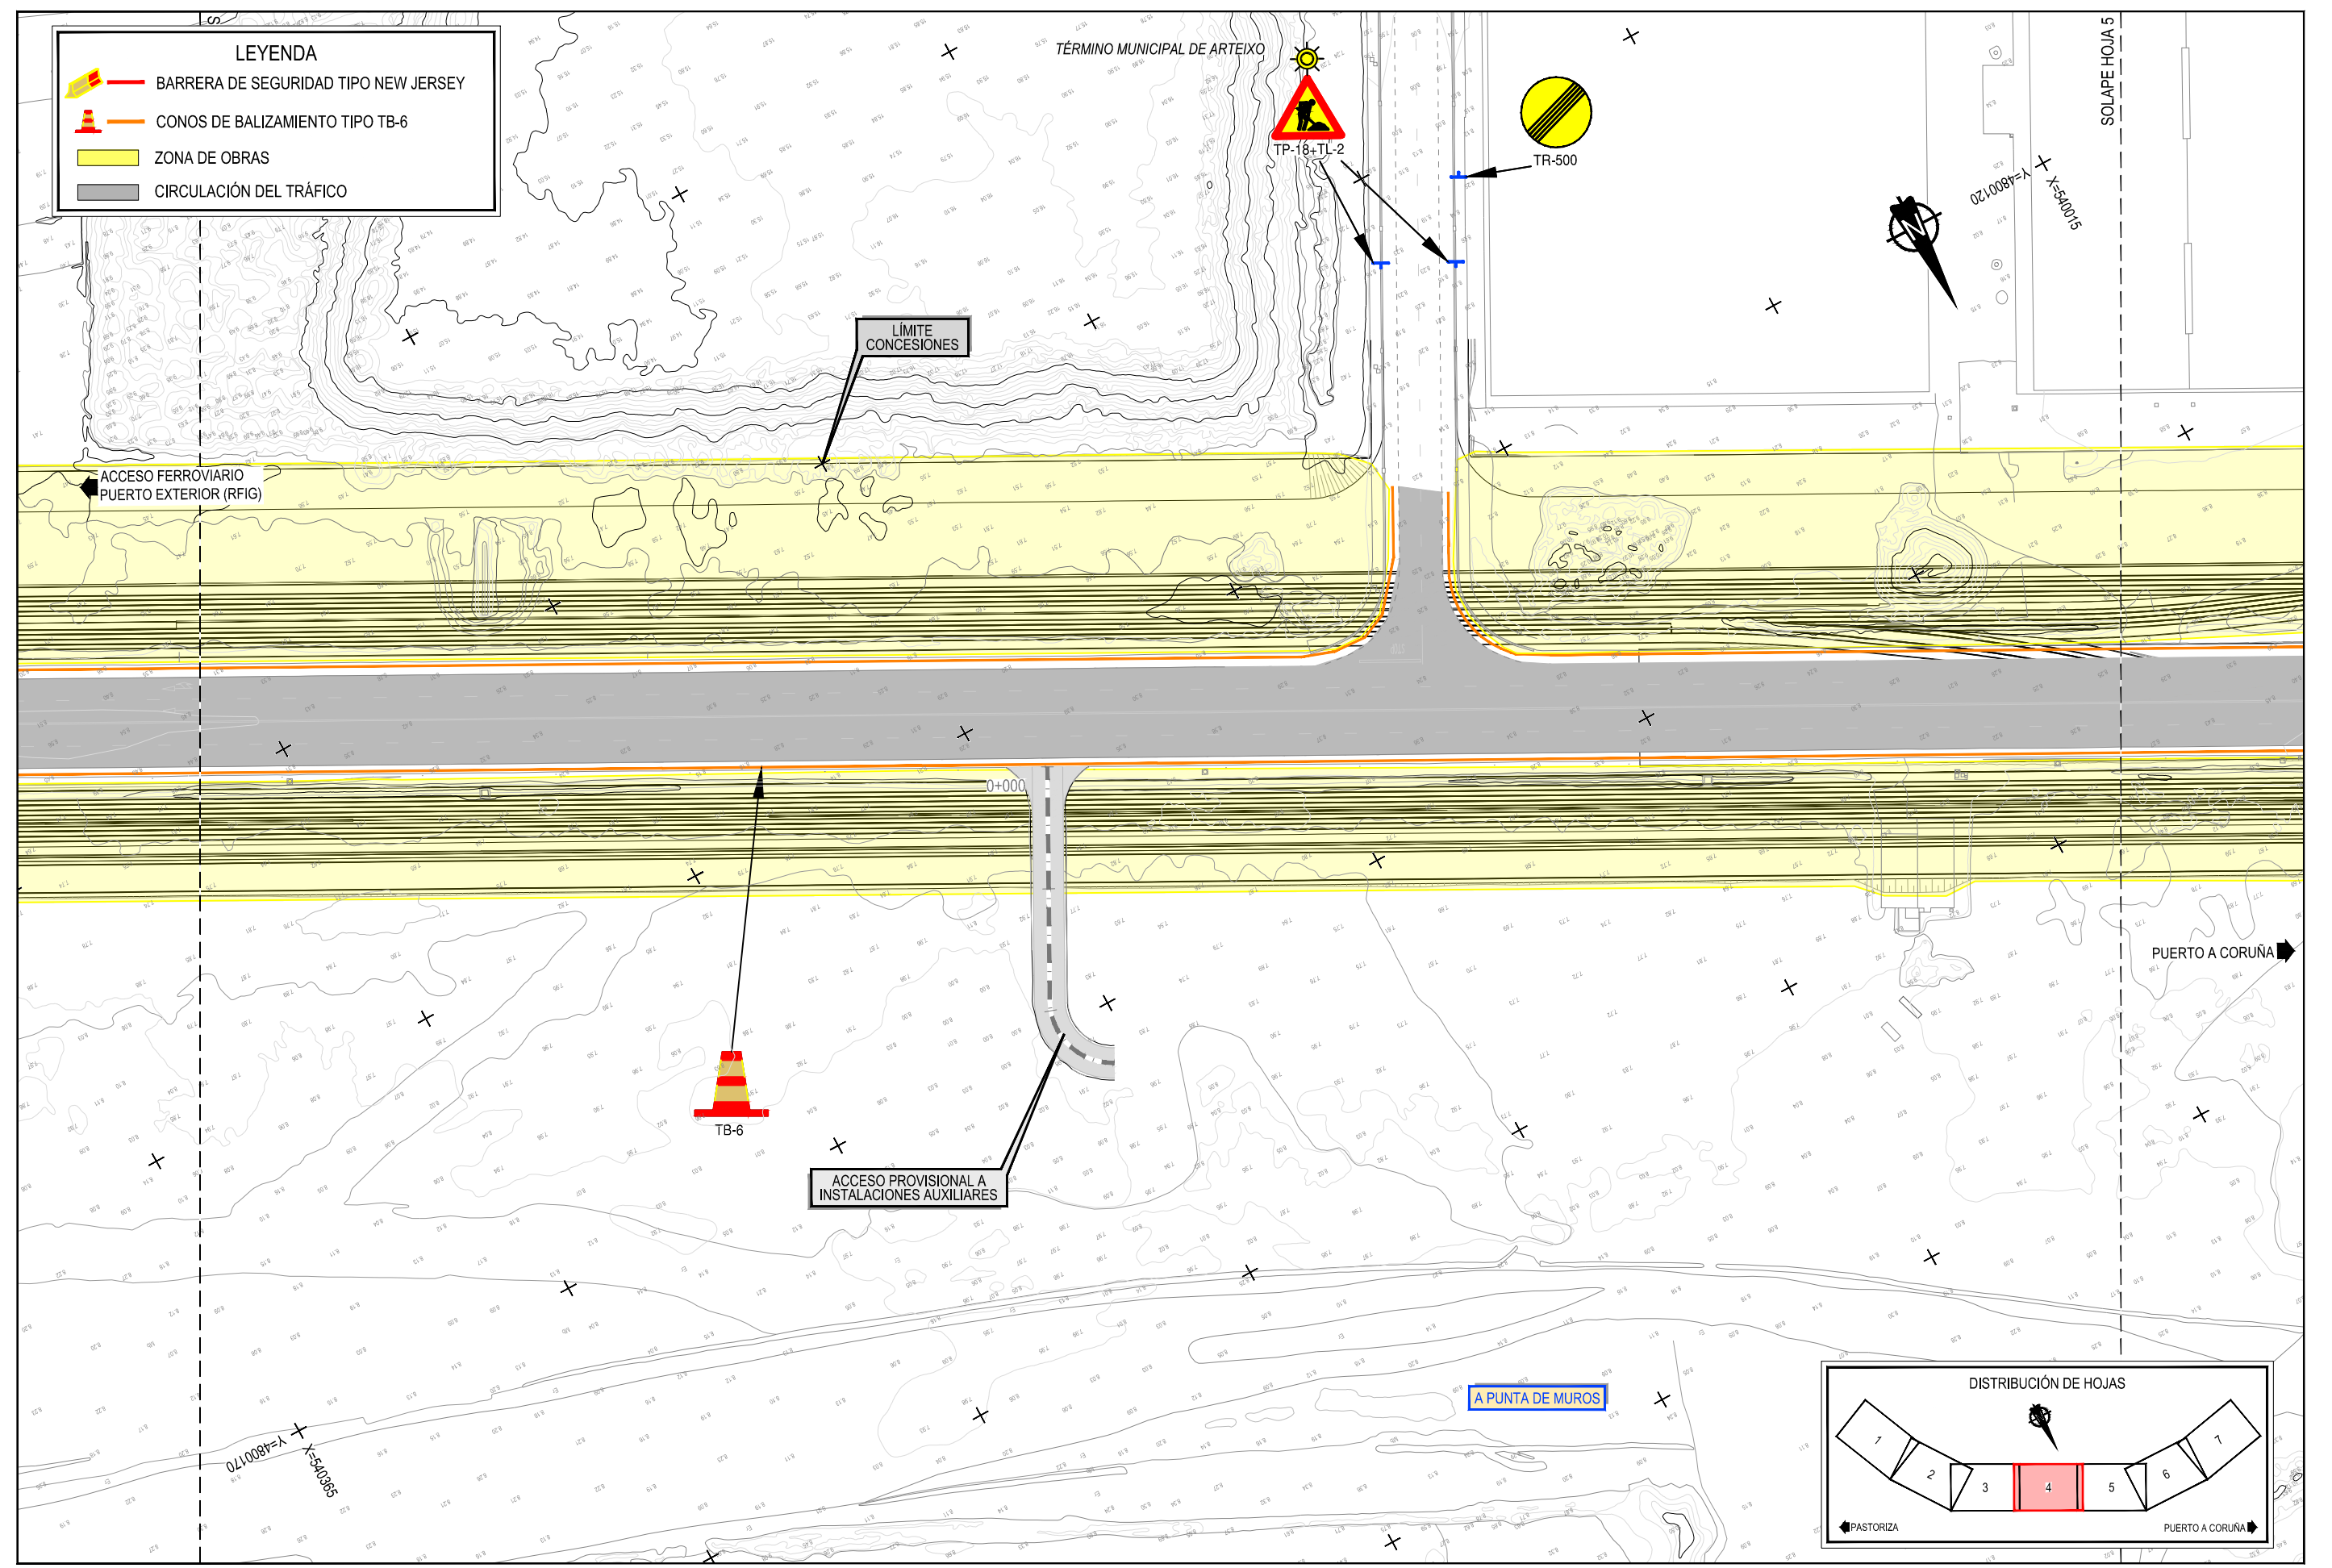

Z:\MISD\2021F-2023\19-PUERTO A CORUÑA (INECO)\TRABAJOS\PLANS\2.13.1-FASE I.DWG



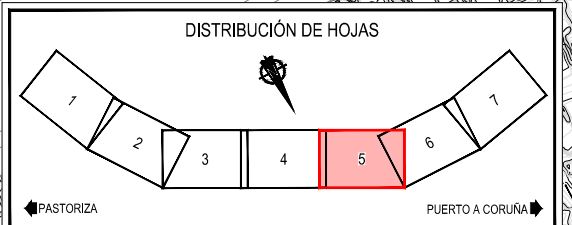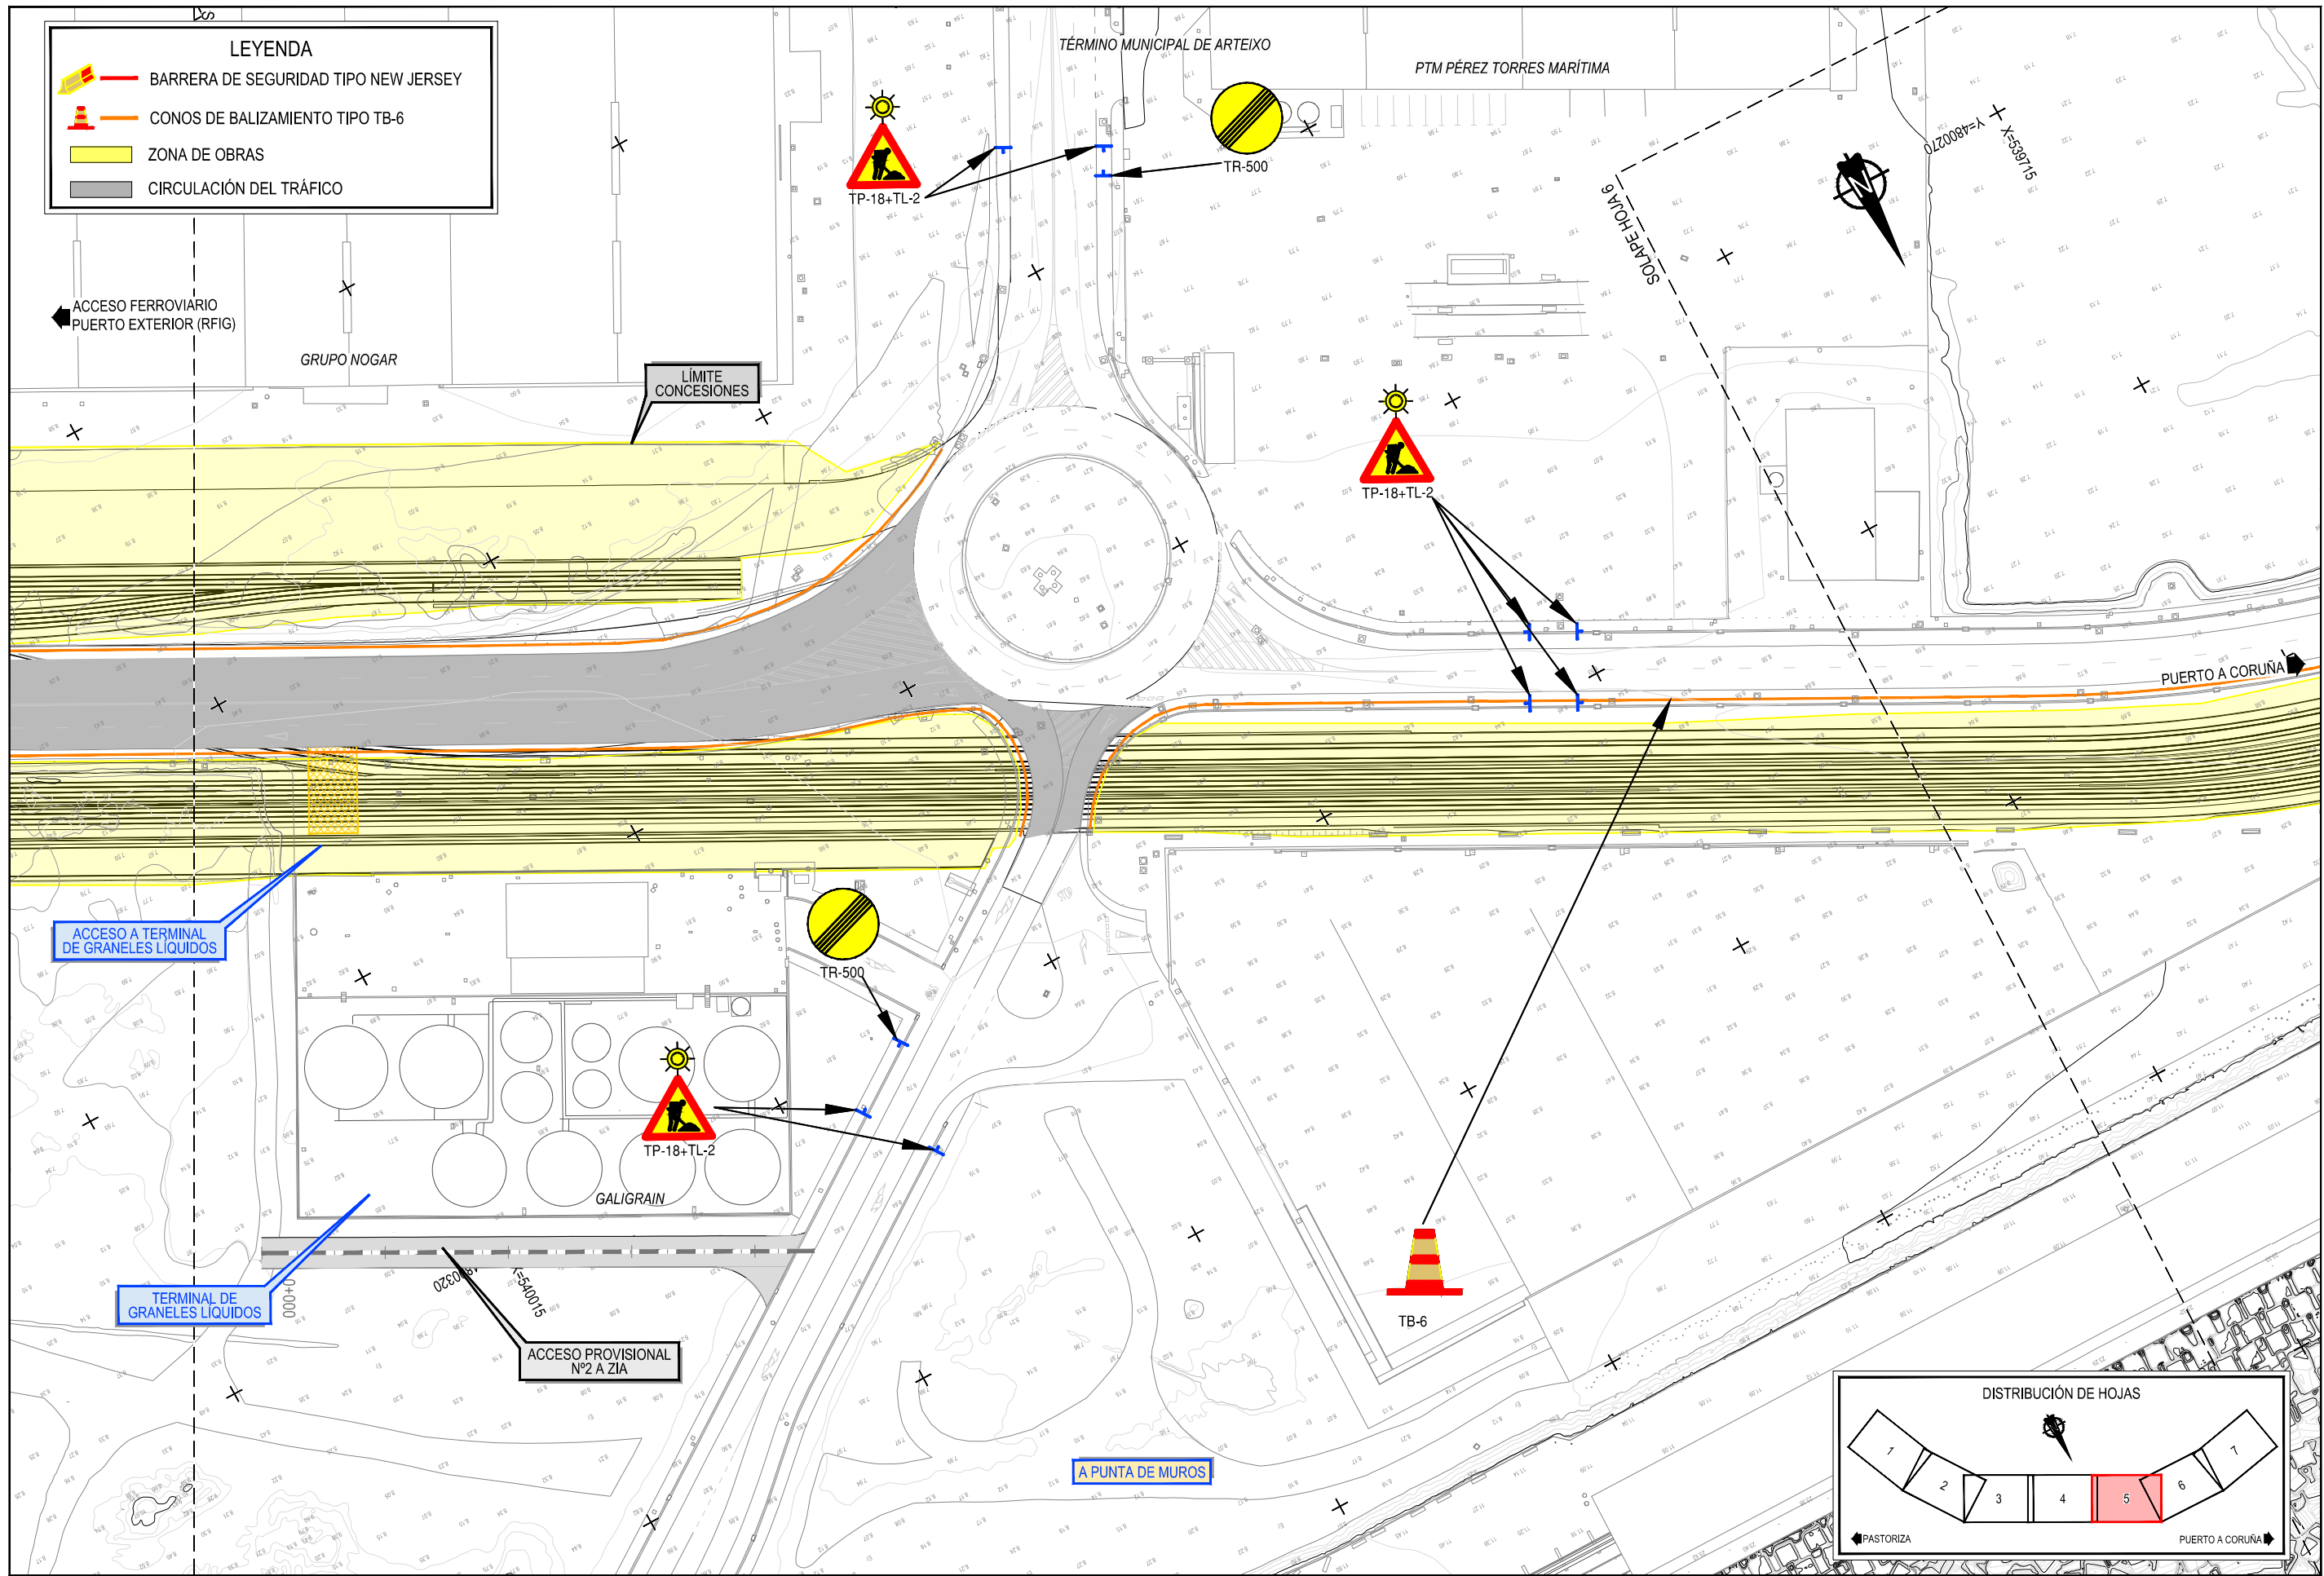

LEYENDA



- BARRERA DE SEGURIDAD TIPO NEW JERSEY
- CONOS DE BALIZAMIENTO TIPO TB-6
- ZONA DE OBRAS
- CIRCULACIÓN DEL TRÁFICO



Z:\TIAMSD\2021F-2023\19-PUERTO A CORUÑA (INECO)\TRABAJOS\PLANS\02.13.1-FASE I.DWG



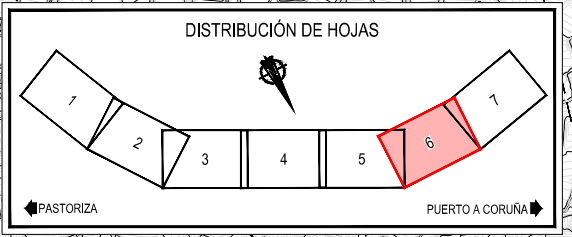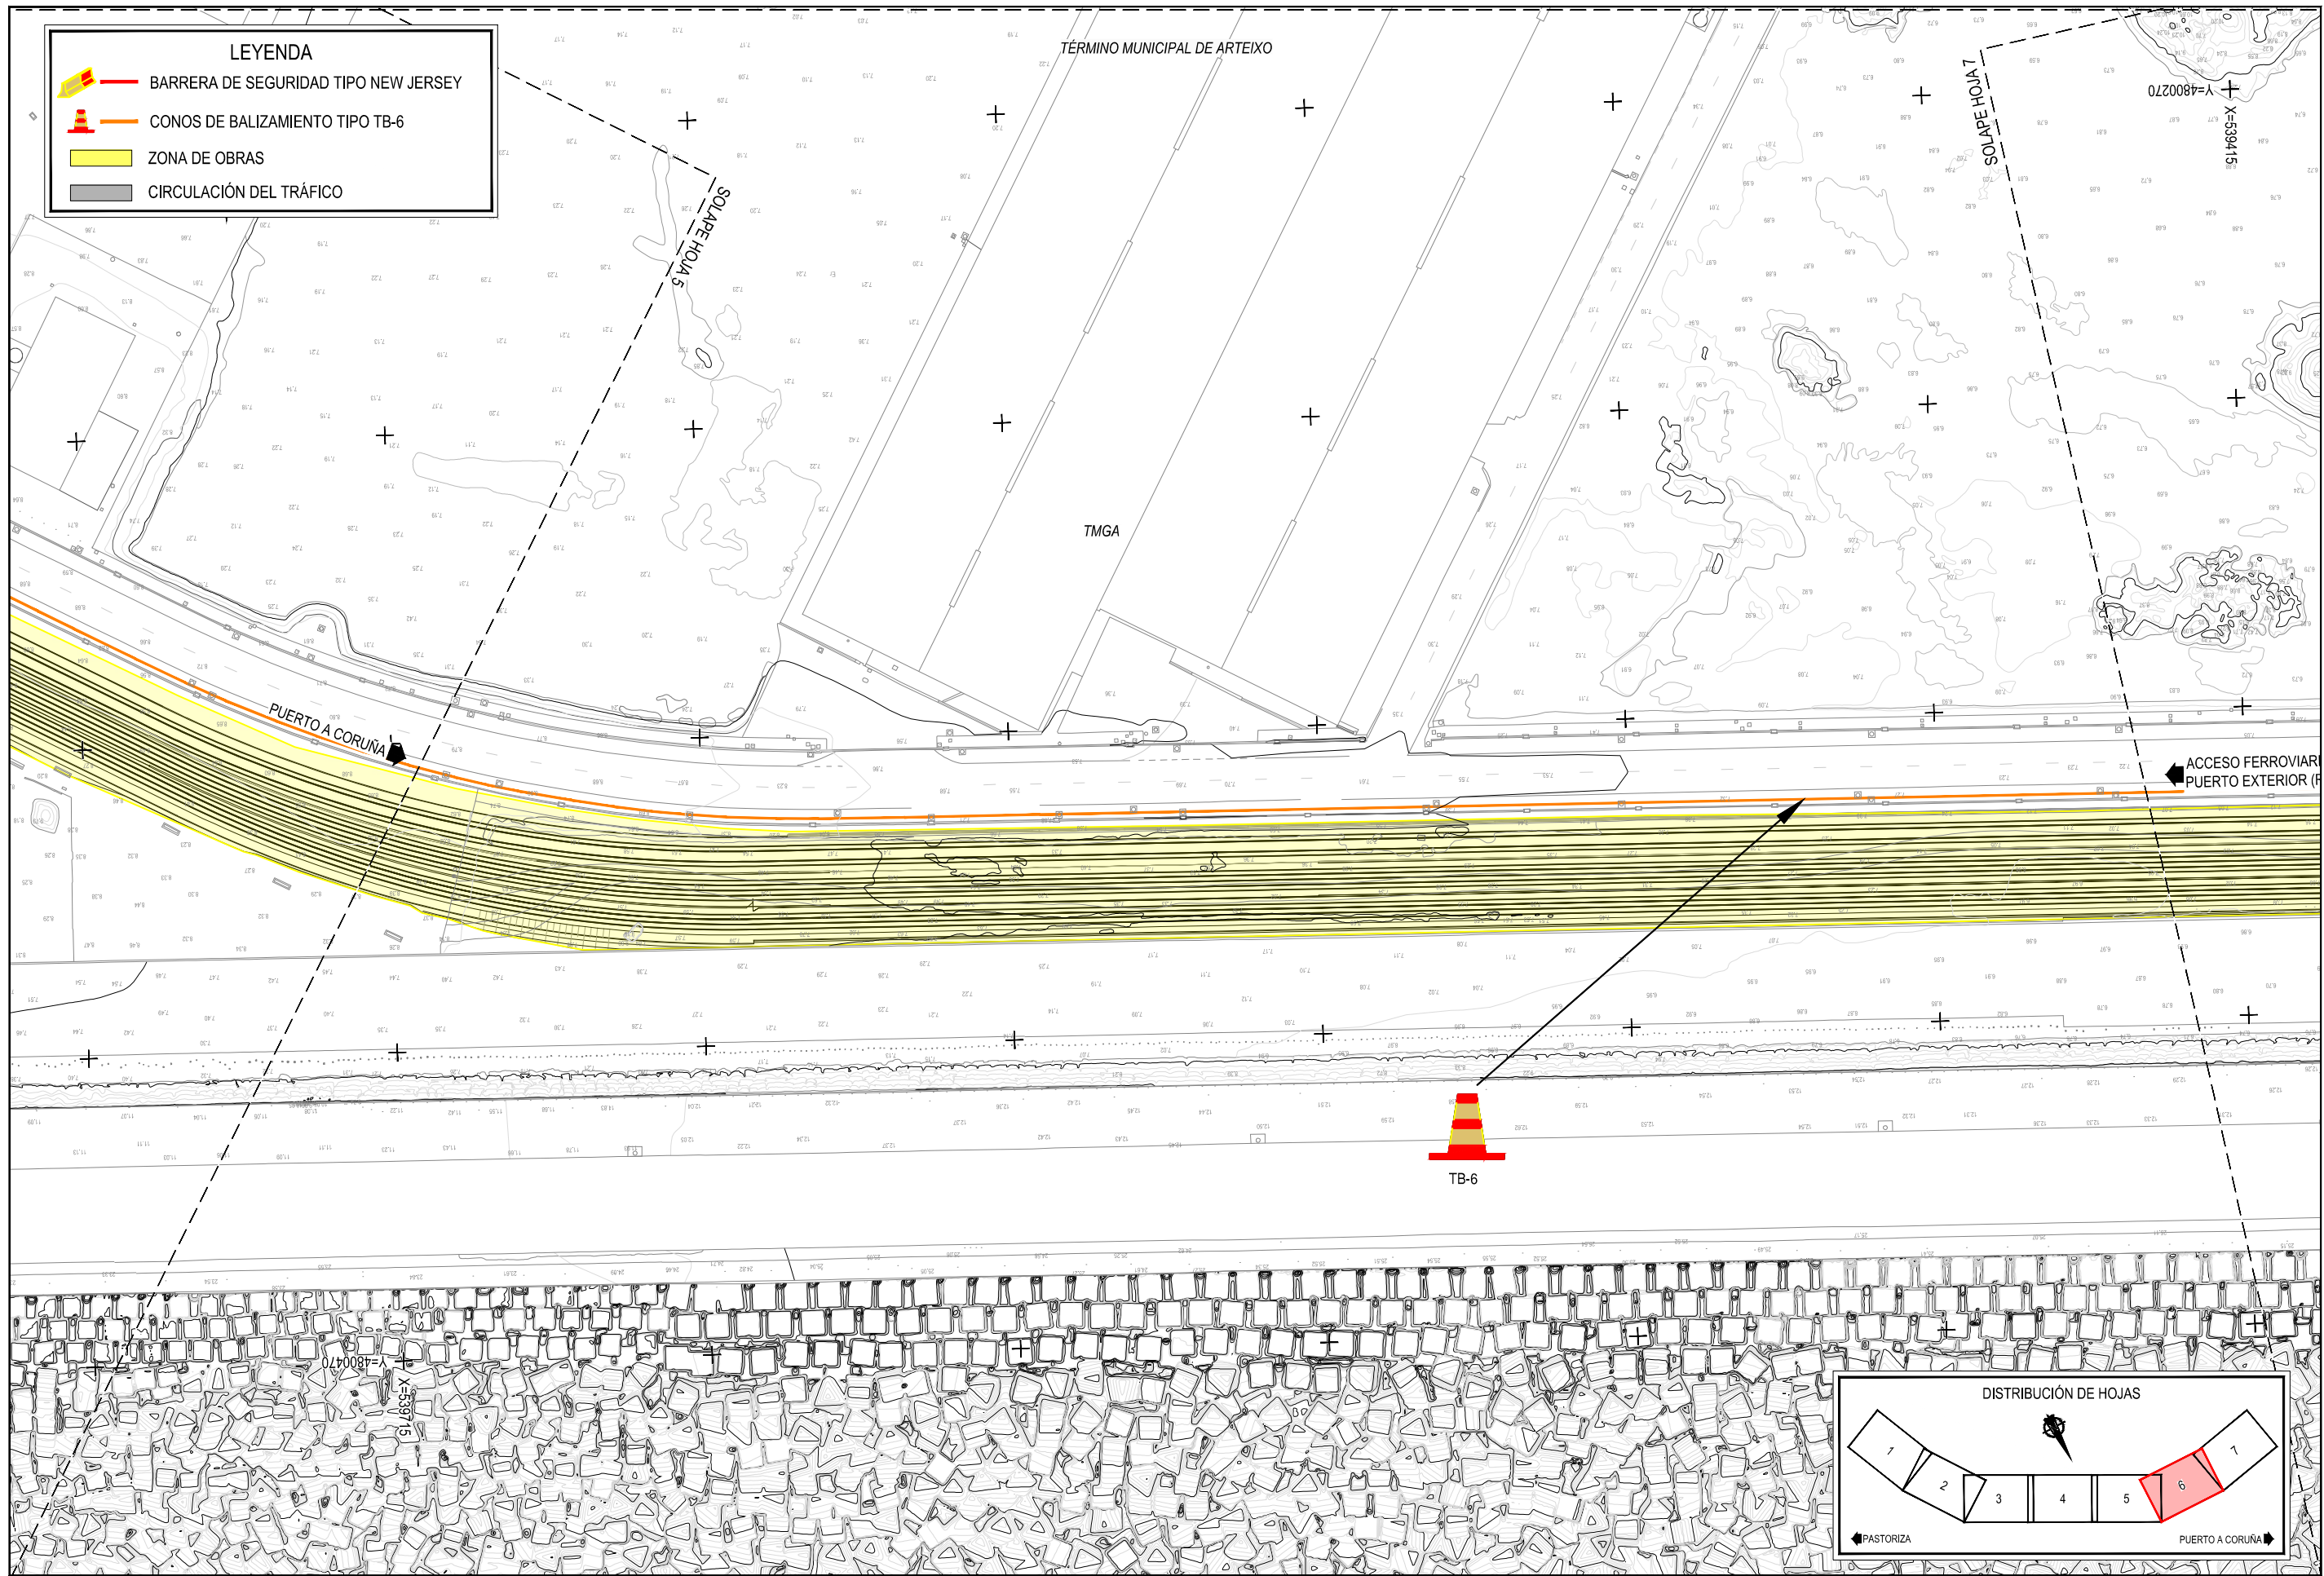

LEYENDA



-  BARRERA DE SEGURIDAD TIPO NEW JERSEY
-  CONOS DE BALIZAMIENTO TIPO TB-6
-  ZONA DE OBRAS
-  CIRCULACIÓN DEL TRÁFICO



Z:\TAMASO 2023\2023-19-PUERTO A CORUÑA (INECO)\TRABAJO\PLANS\02_15_SITUACIONES PROVISIONALES\2_13.1_FASE I.DWG






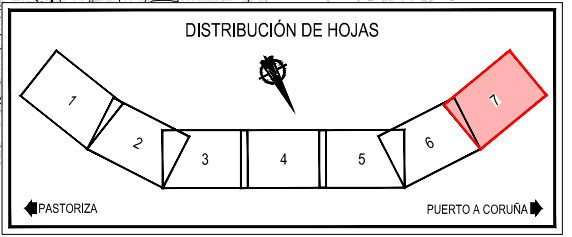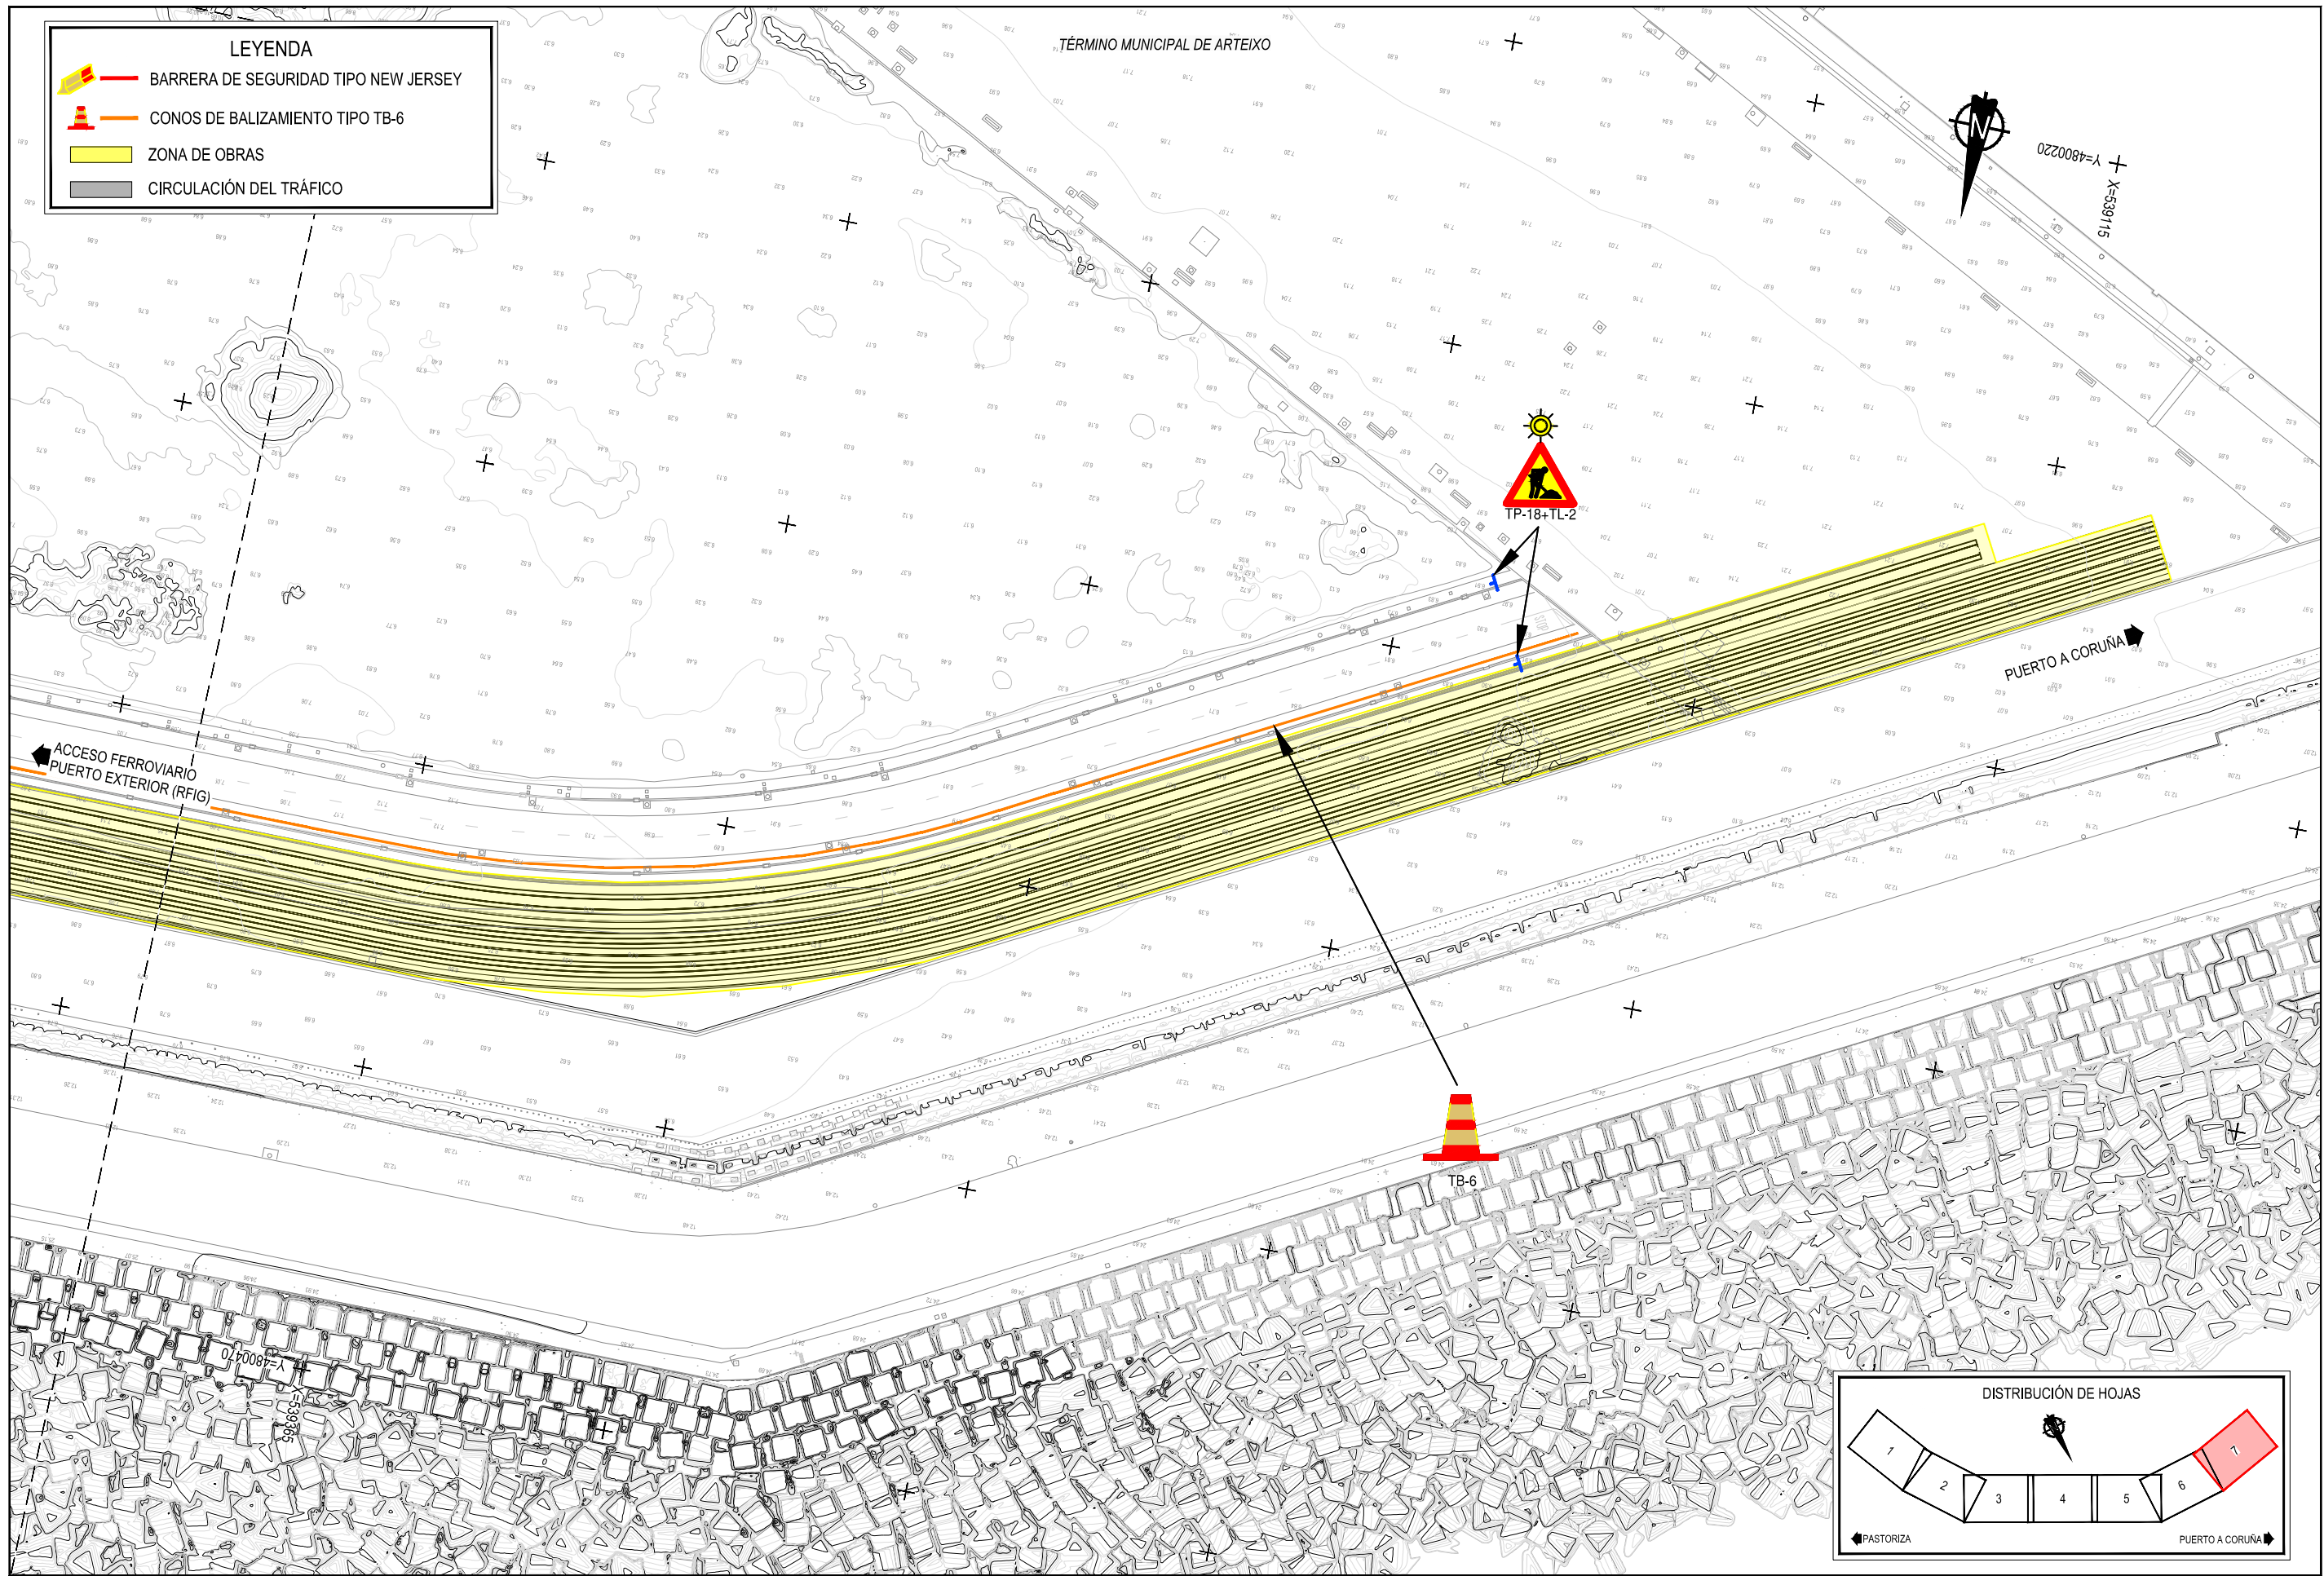

LEYENDA



-  BARRERA DE SEGURIDAD TIPO NEW JERSEY
-  CONOS DE BALIZAMIENTO TIPO TB-6
-  ZONA DE OBRAS
-  CIRCULACIÓN DEL TRÁFICO



 




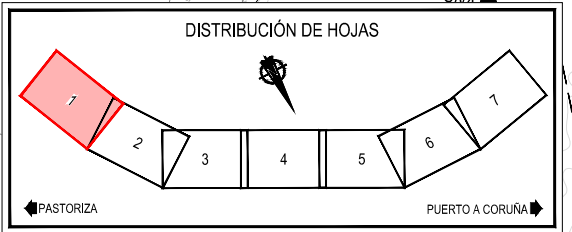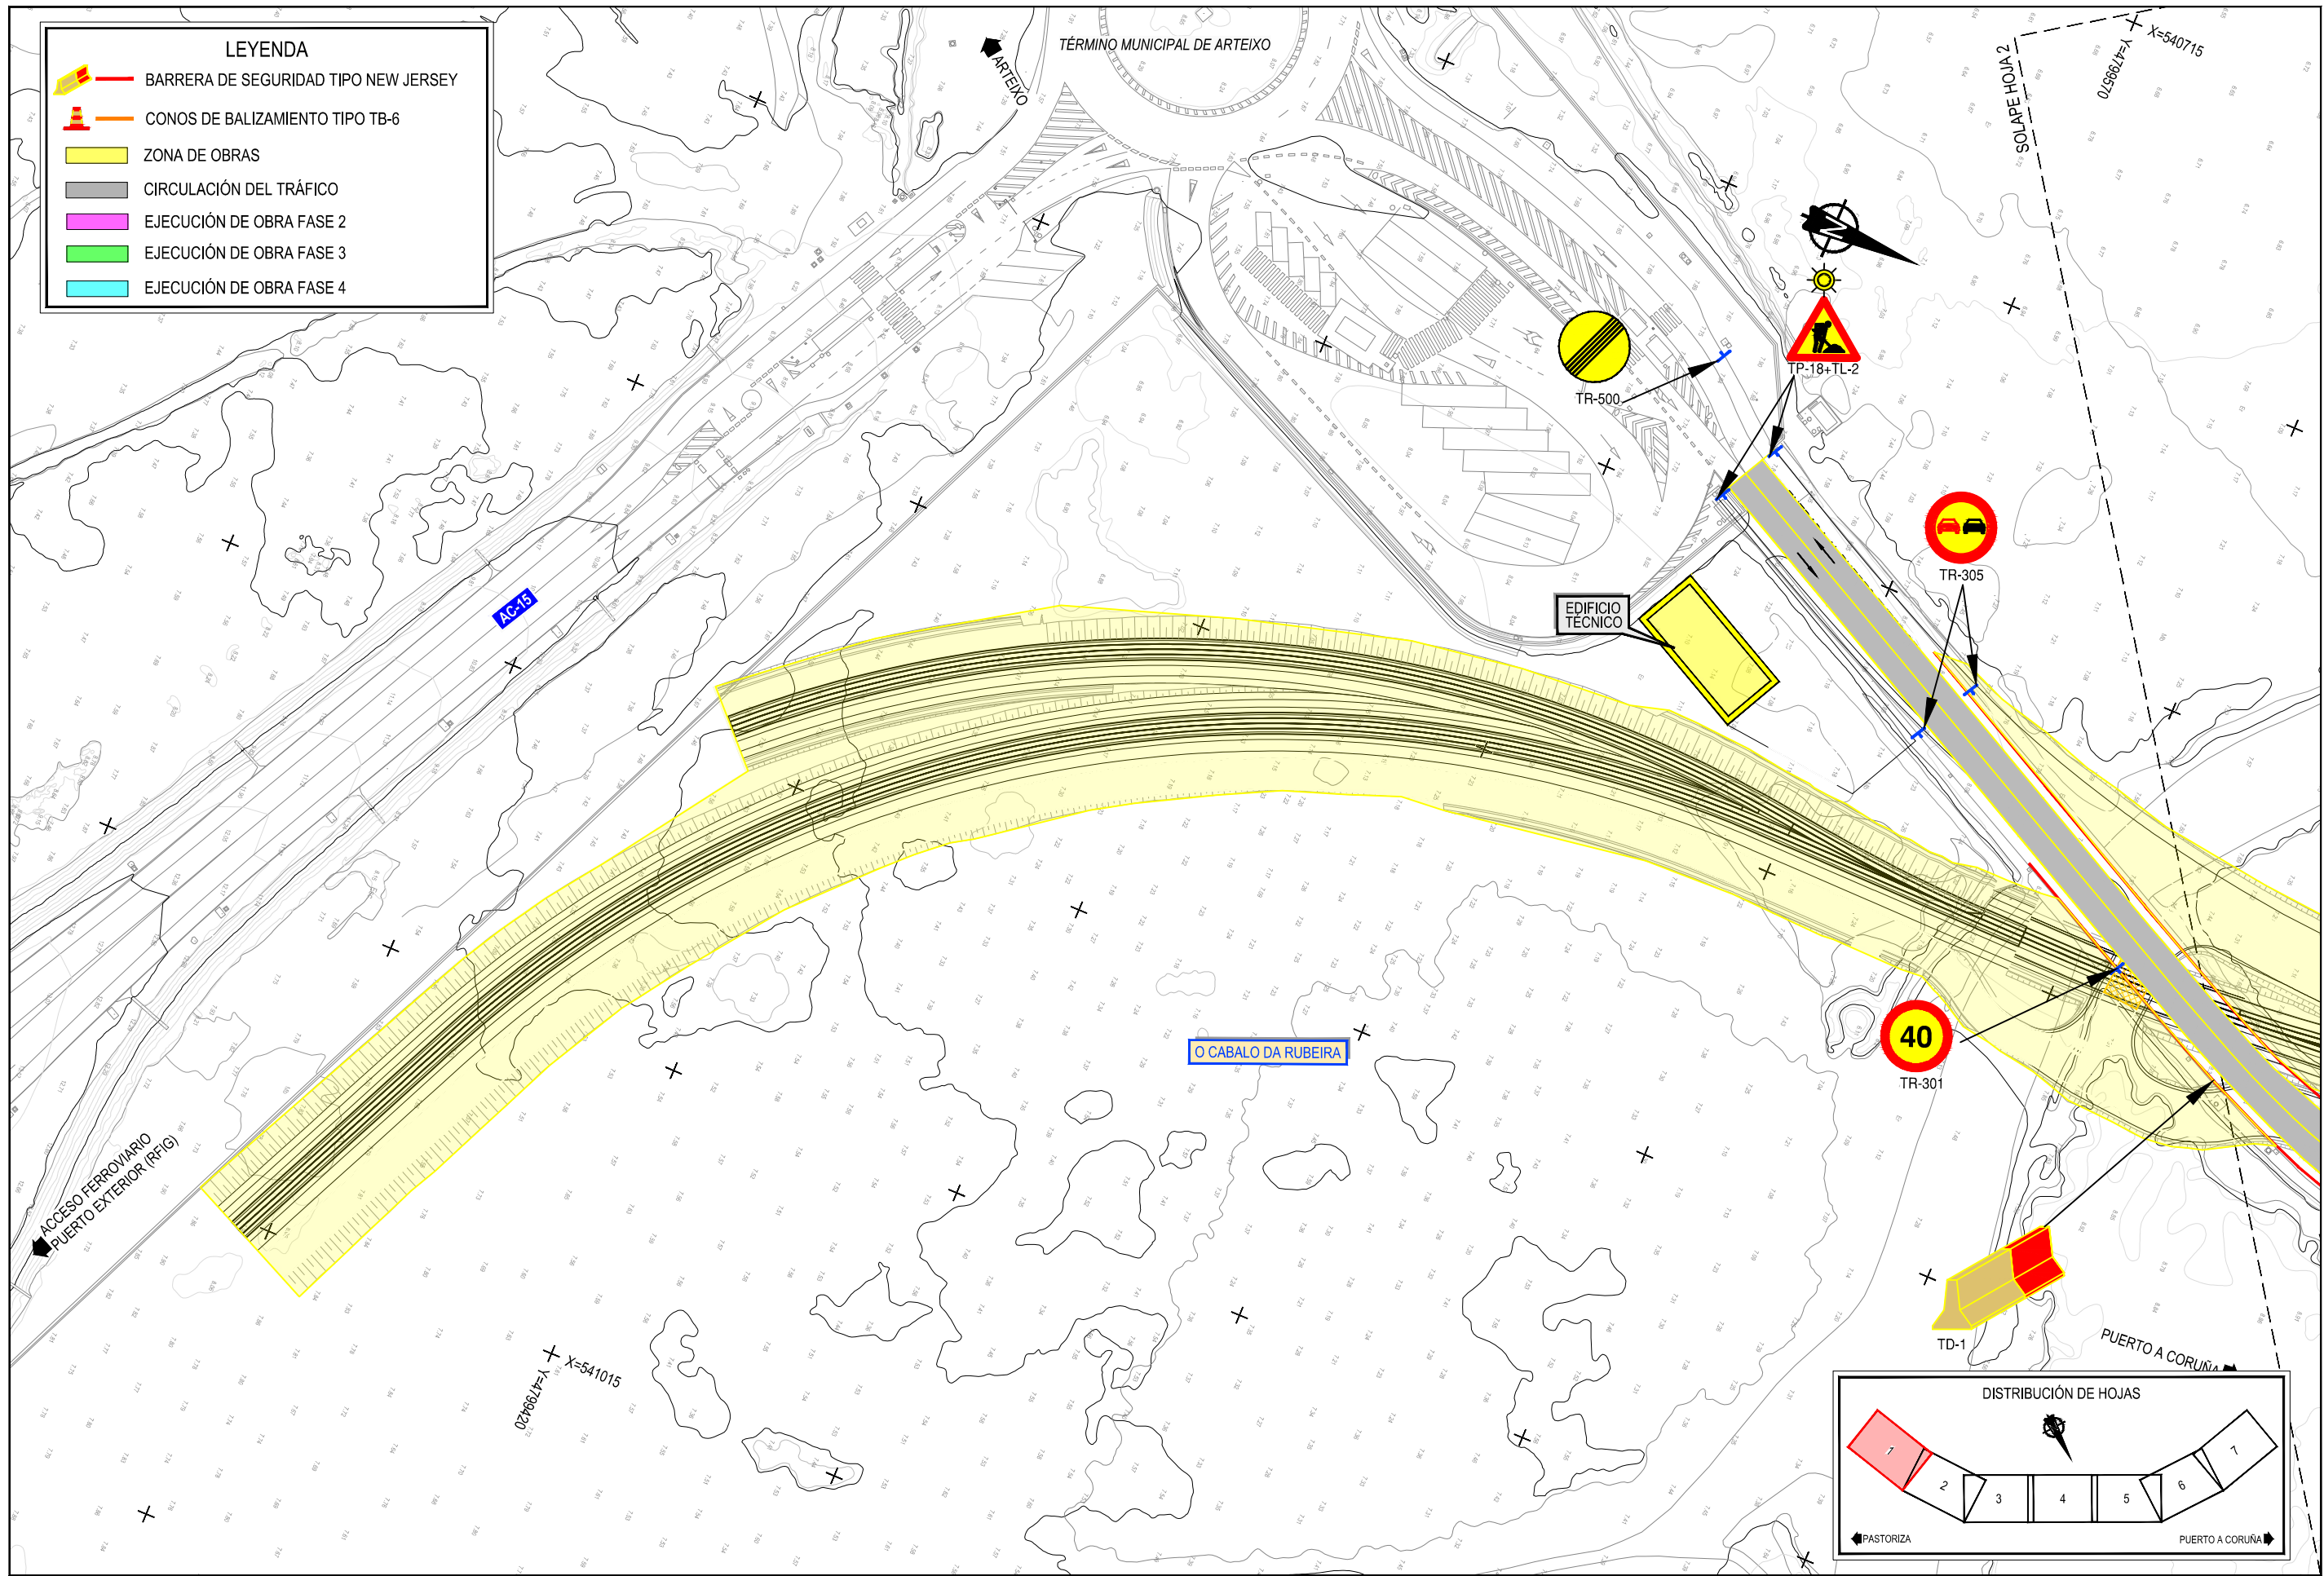

Z:\TAMASO 2023\F-2023-19-PUERTO A CORUÑA (INECO)\TRABAJO\PLANS\2.13.1-FASE I.DWG


LEYENDA

-  BARRERA DE SEGURIDAD TIPO NEW JERSEY
-  CONOS DE BALIZAMIENTO TIPO TB-6
-  ZONA DE OBRAS
-  CIRCULACIÓN DEL TRÁFICO
-  EJECUCIÓN DE OBRA FASE 2
-  EJECUCIÓN DE OBRA FASE 3
-  EJECUCIÓN DE OBRA FASE 4

 

Z:\TAMASO\2021F-2023\19-PUERTO A CORUÑA (INECO)\TRABAJO\PLANS\2.13.2- SITUACIONES PROVISIONALES\2.13.2- FASE II.DWG



- LEYENDA**
-  BARRERA DE SEGURIDAD TIPO NEW JERSEY
 -  CONOS DE BALIZAMIENTO TIPO TB-6
 -  ZONA DE OBRAS
 -  CIRCULACIÓN DEL TRÁFICO
 -  EJECUCIÓN DE OBRA FASE 2
 -  EJECUCIÓN DE OBRA FASE 3
 -  EJECUCIÓN DE OBRA FASE 4

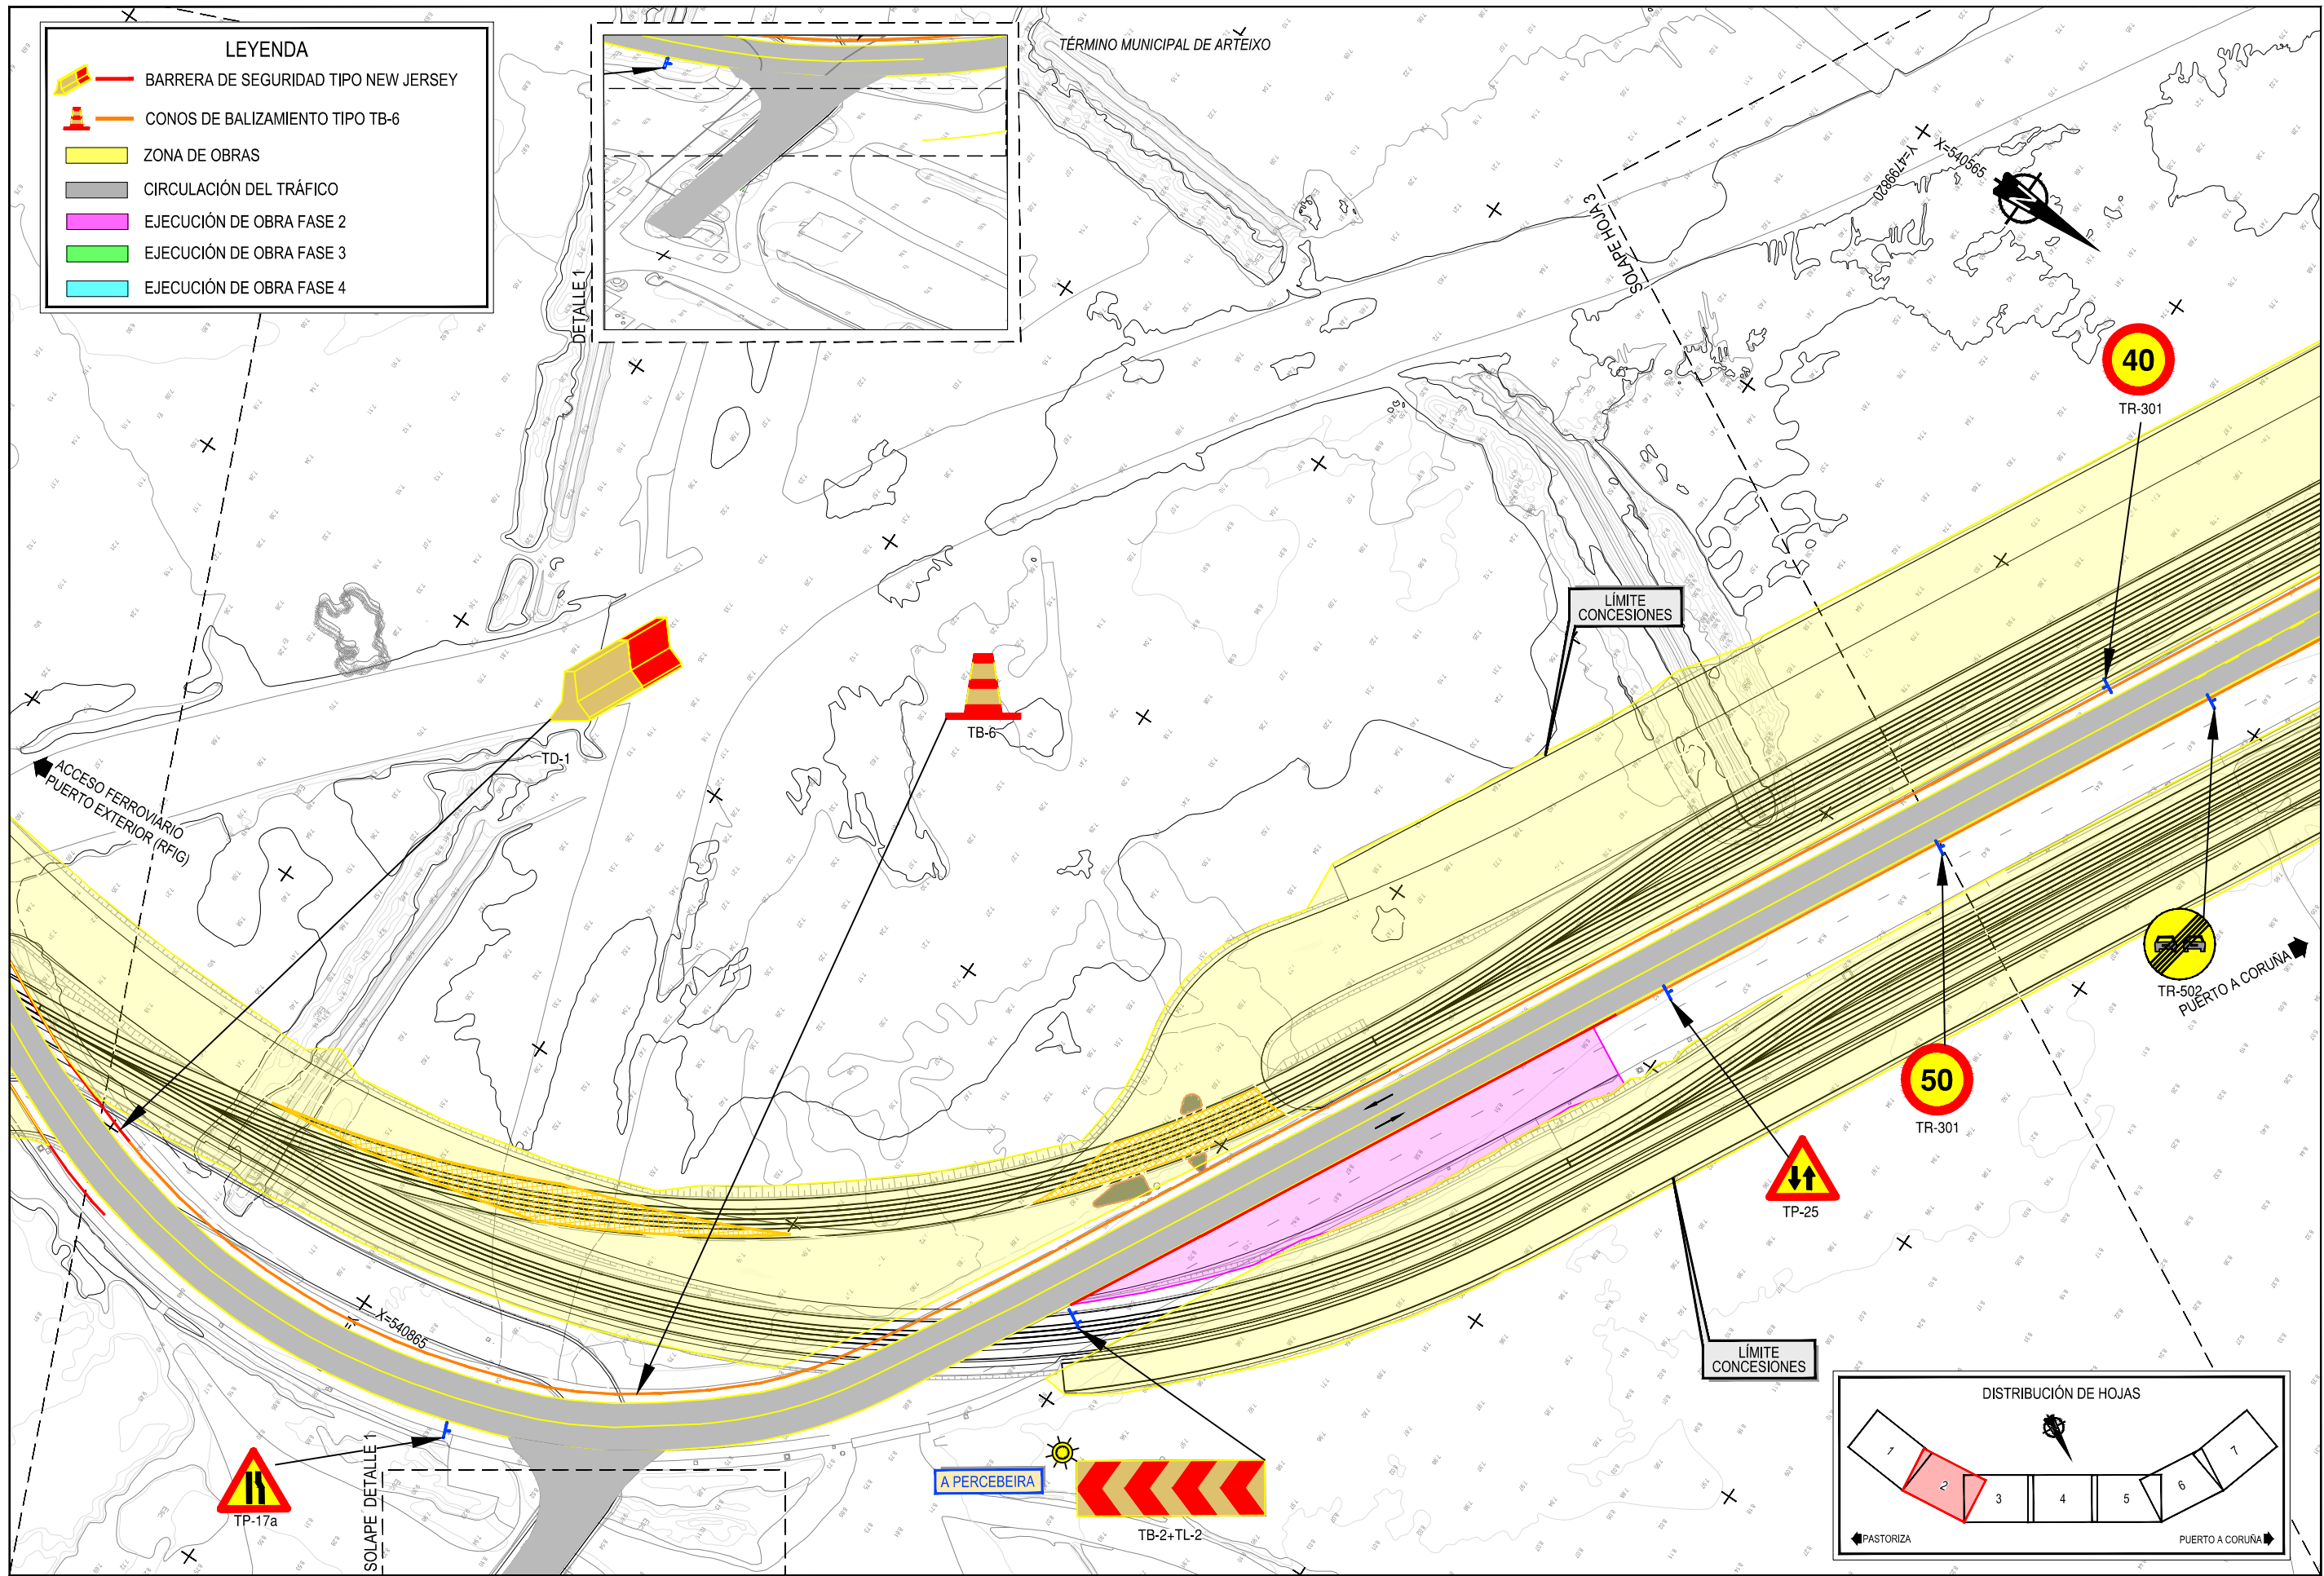

Z:\MISD\2023\F-2023-19-PUERTO A CORUÑA (INECO)\TRABAJO\PLANS\02_13_2- SITUACIONES PROVISIONALES\2.13.2- FASE II.DWG



LEYENDA

- BARRERA DE SEGURIDAD TIPO NEW JERSEY
- CONOS DE BALIZAMIENTO TIPO TB-6
- ZONA DE OBRAS
- CIRCULACIÓN DEL TRÁFICO
- EJECUCIÓN DE OBRA FASE 2
- EJECUCIÓN DE OBRA FASE 3
- EJECUCIÓN DE OBRA FASE 4

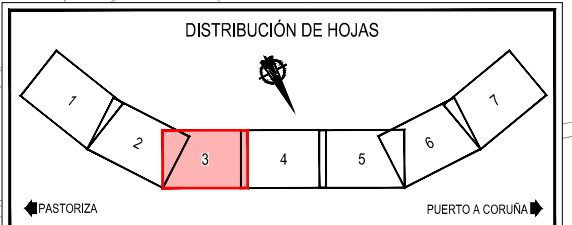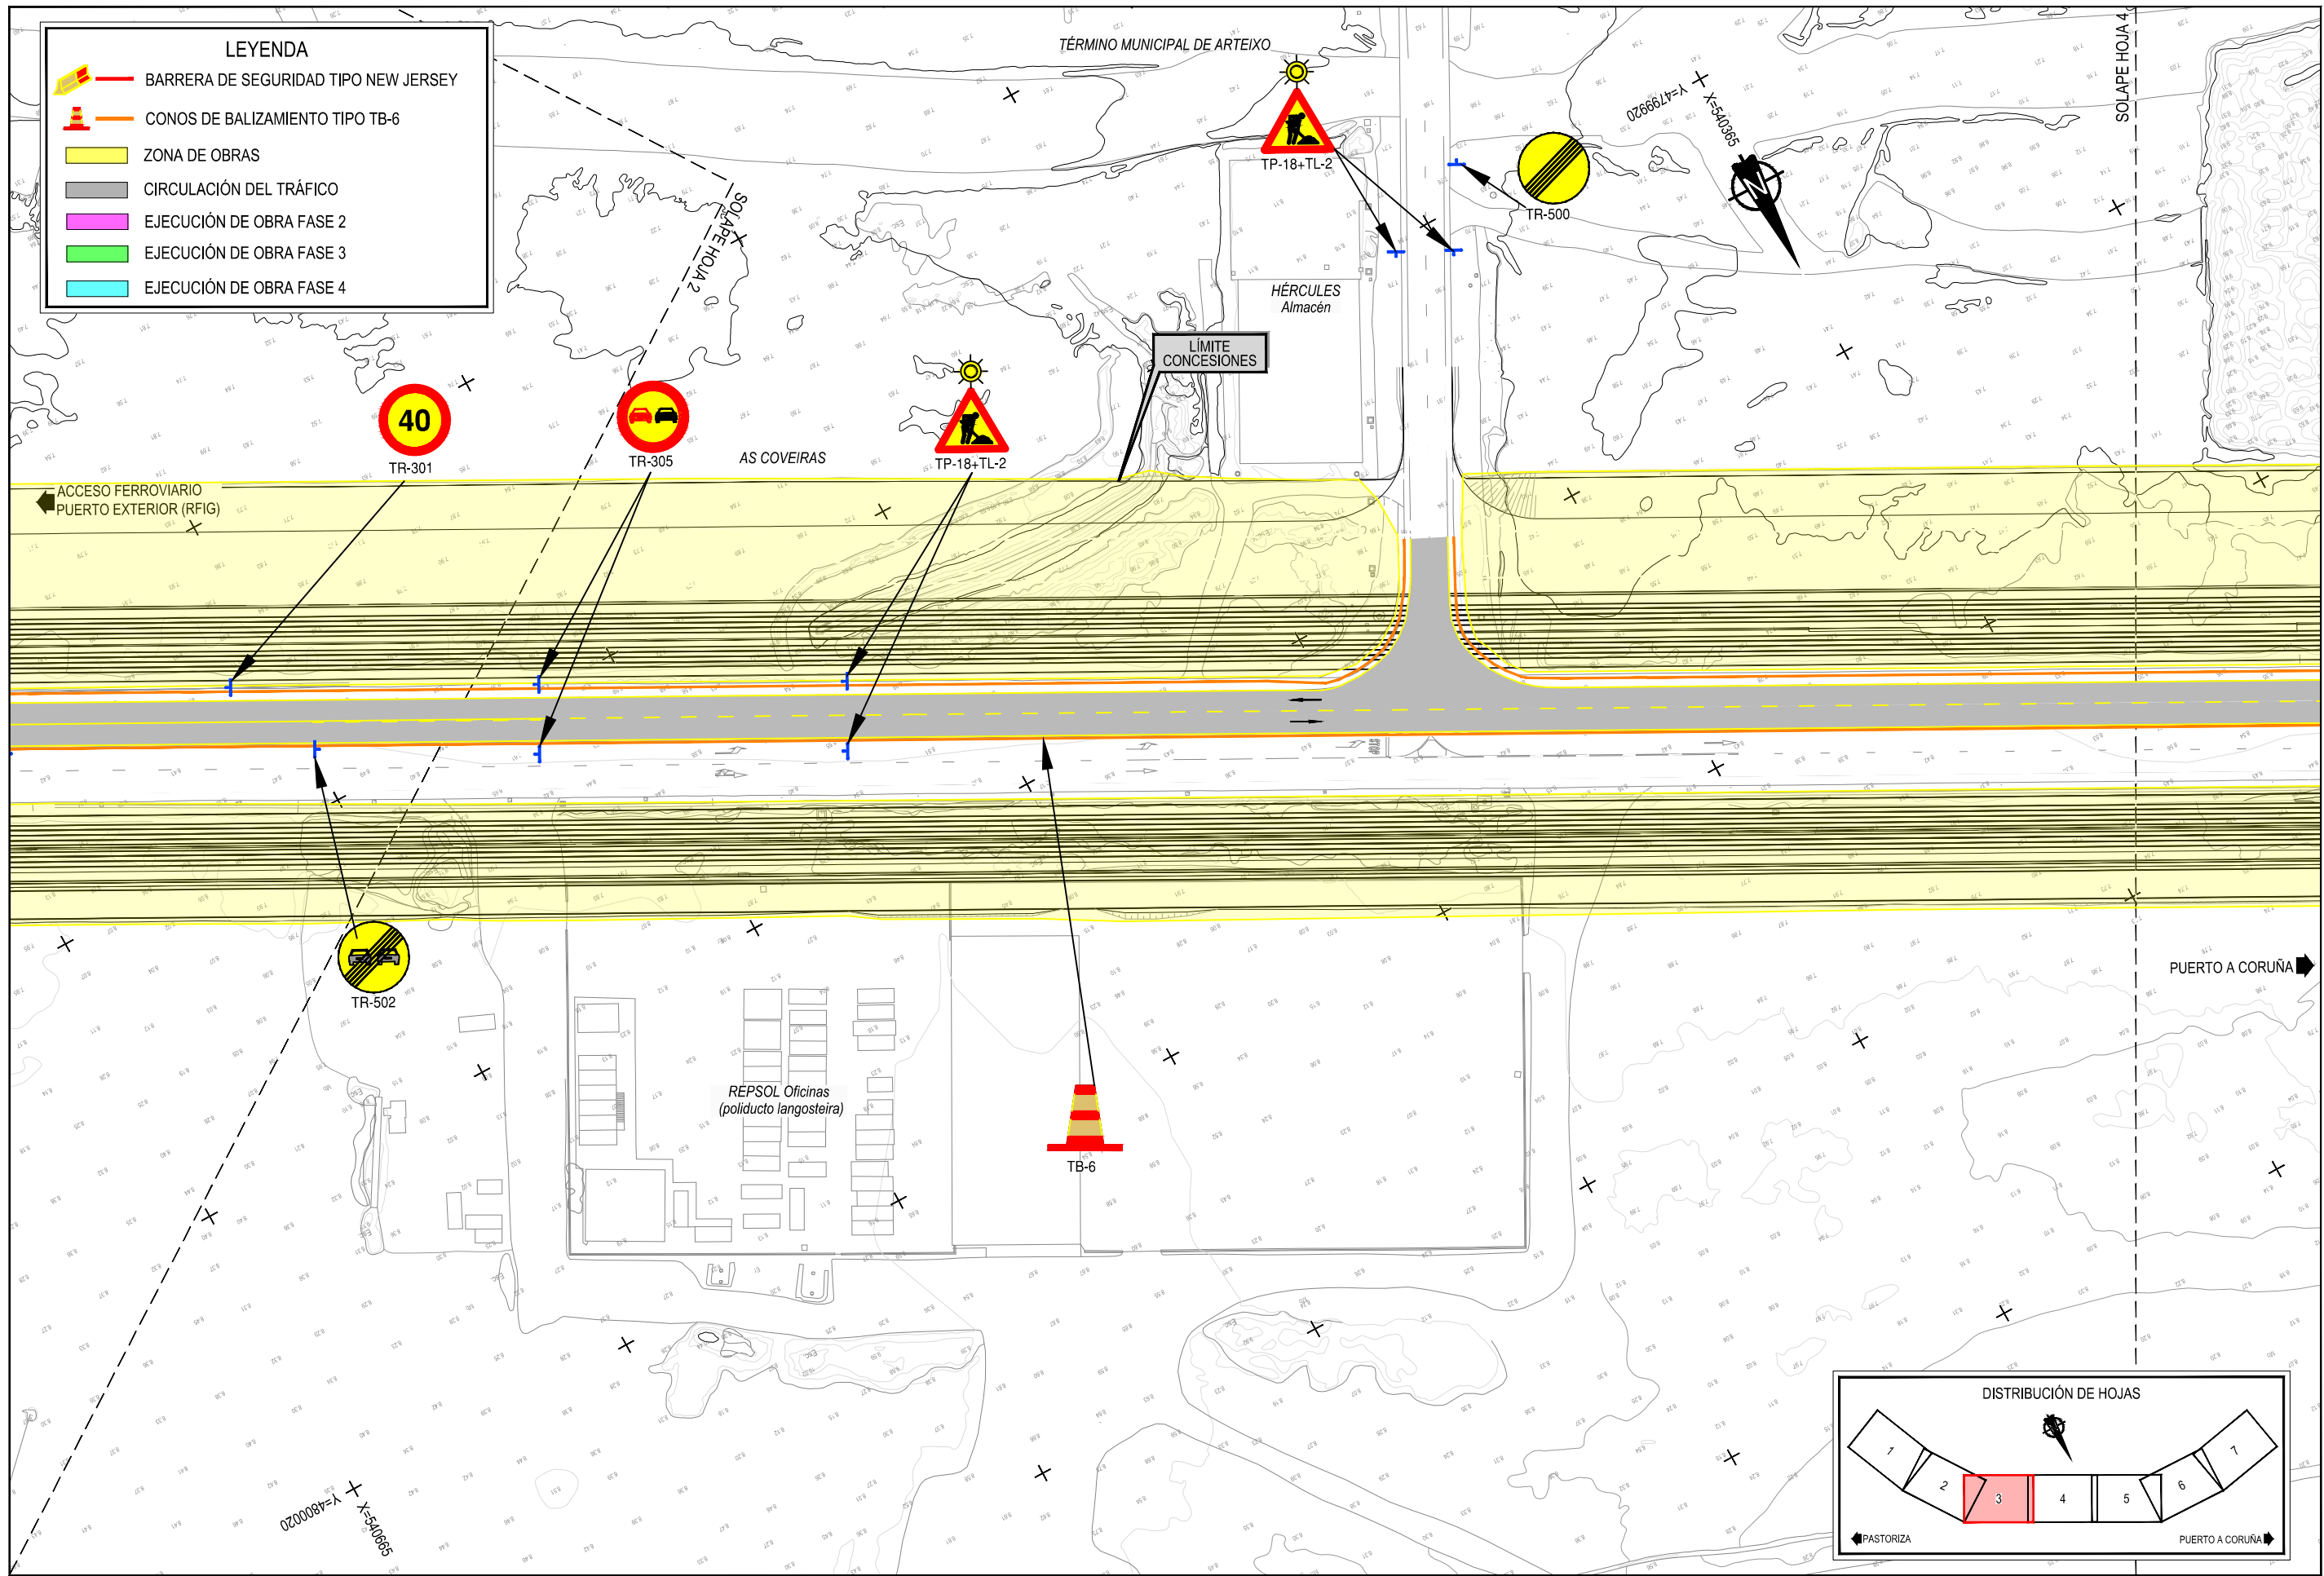

Z:\TAMASO\2021F-2023\19-PUERTO A CORUÑA (INECO)\TRABAJO\PLANS\2.13.2- SITUACIONES PROVISIONALES\2.13.2- FASE II.DWG



LEYENDA	
	BARRERA DE SEGURIDAD TIPO NEW JERSEY
	CONOS DE BALIZAMIENTO TIPO TB-6
	ZONA DE OBRAS
	CIRCULACIÓN DEL TRÁFICO
	EJECUCIÓN DE OBRA FASE 2
	EJECUCIÓN DE OBRA FASE 3
	EJECUCIÓN DE OBRA FASE 4

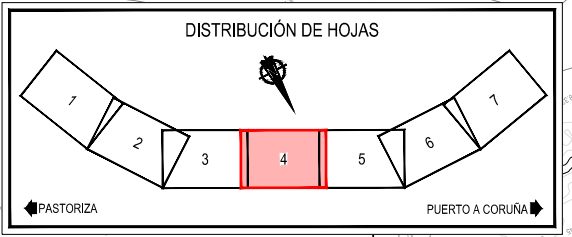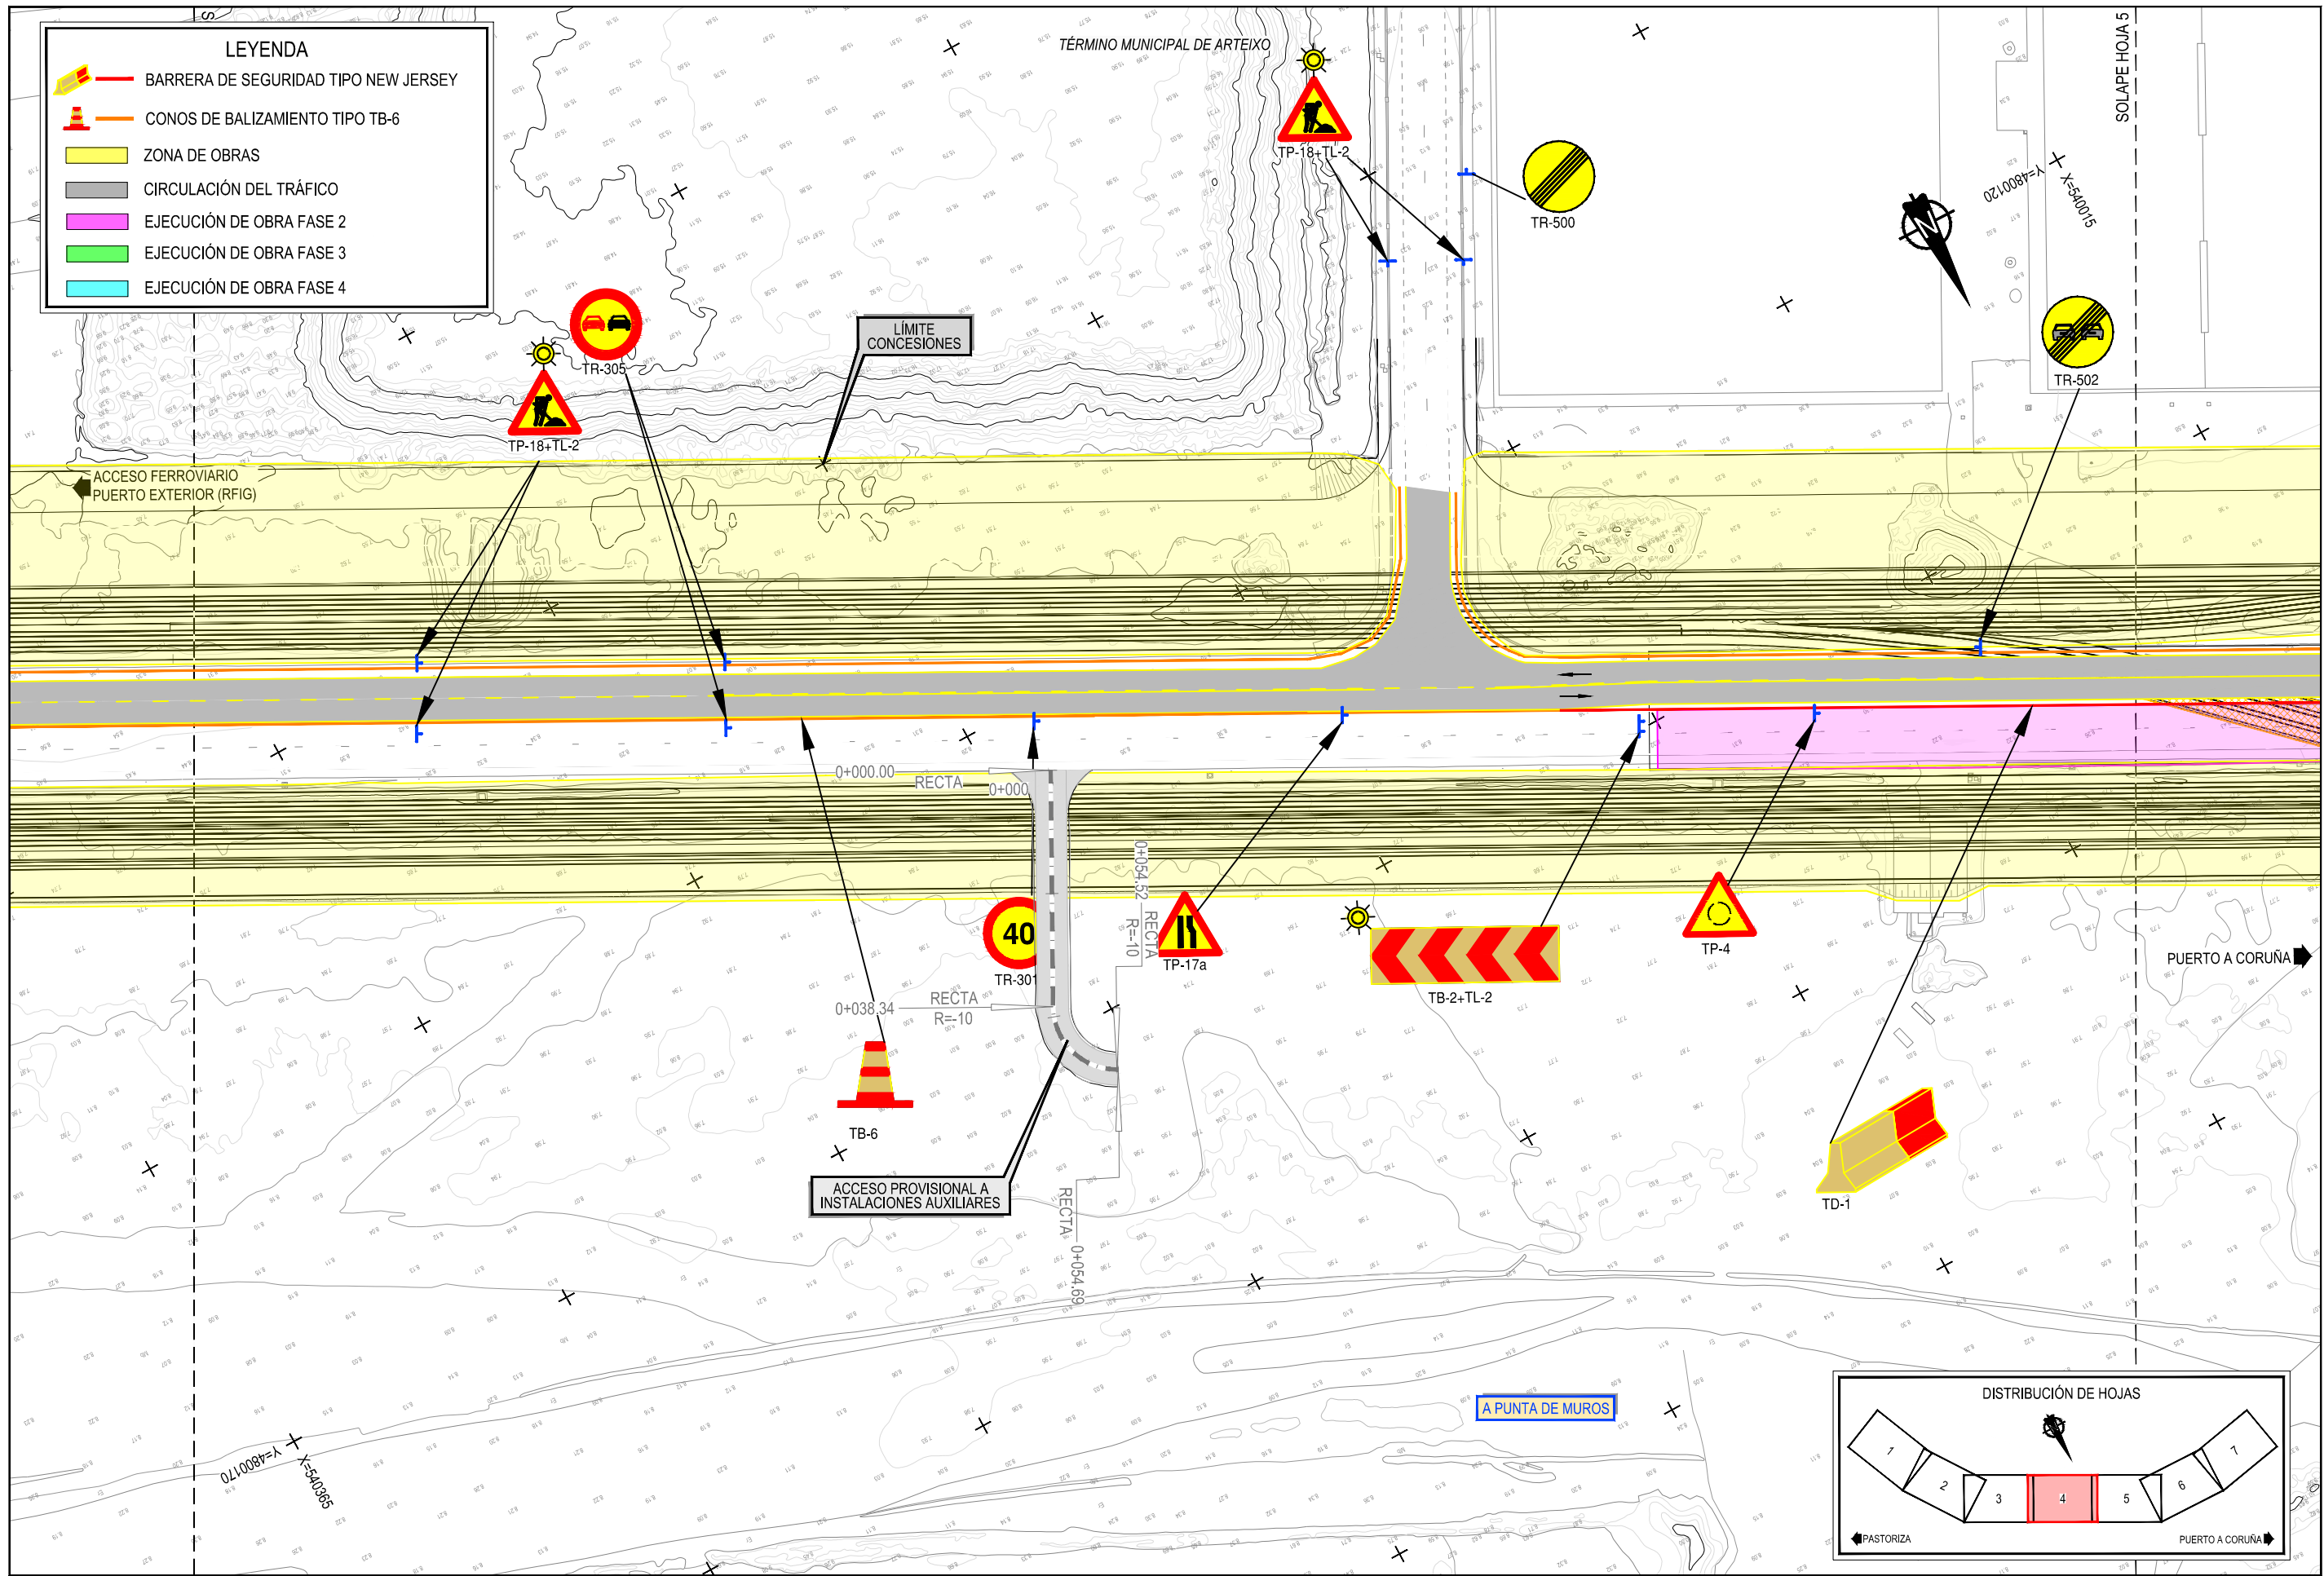


Z:\TAMASO 2023\19-PUERTO A CORUÑA (INECO)\TRABAJO\PLANS\2.13.2- SITUACIONES PROVISIONALES\2.13.2- FASE II.DWG

LEYENDA

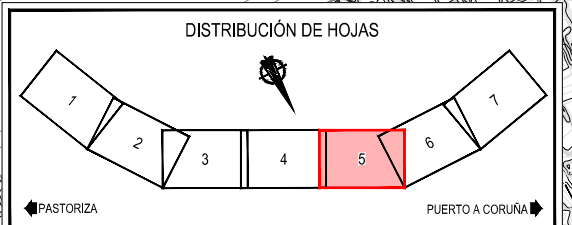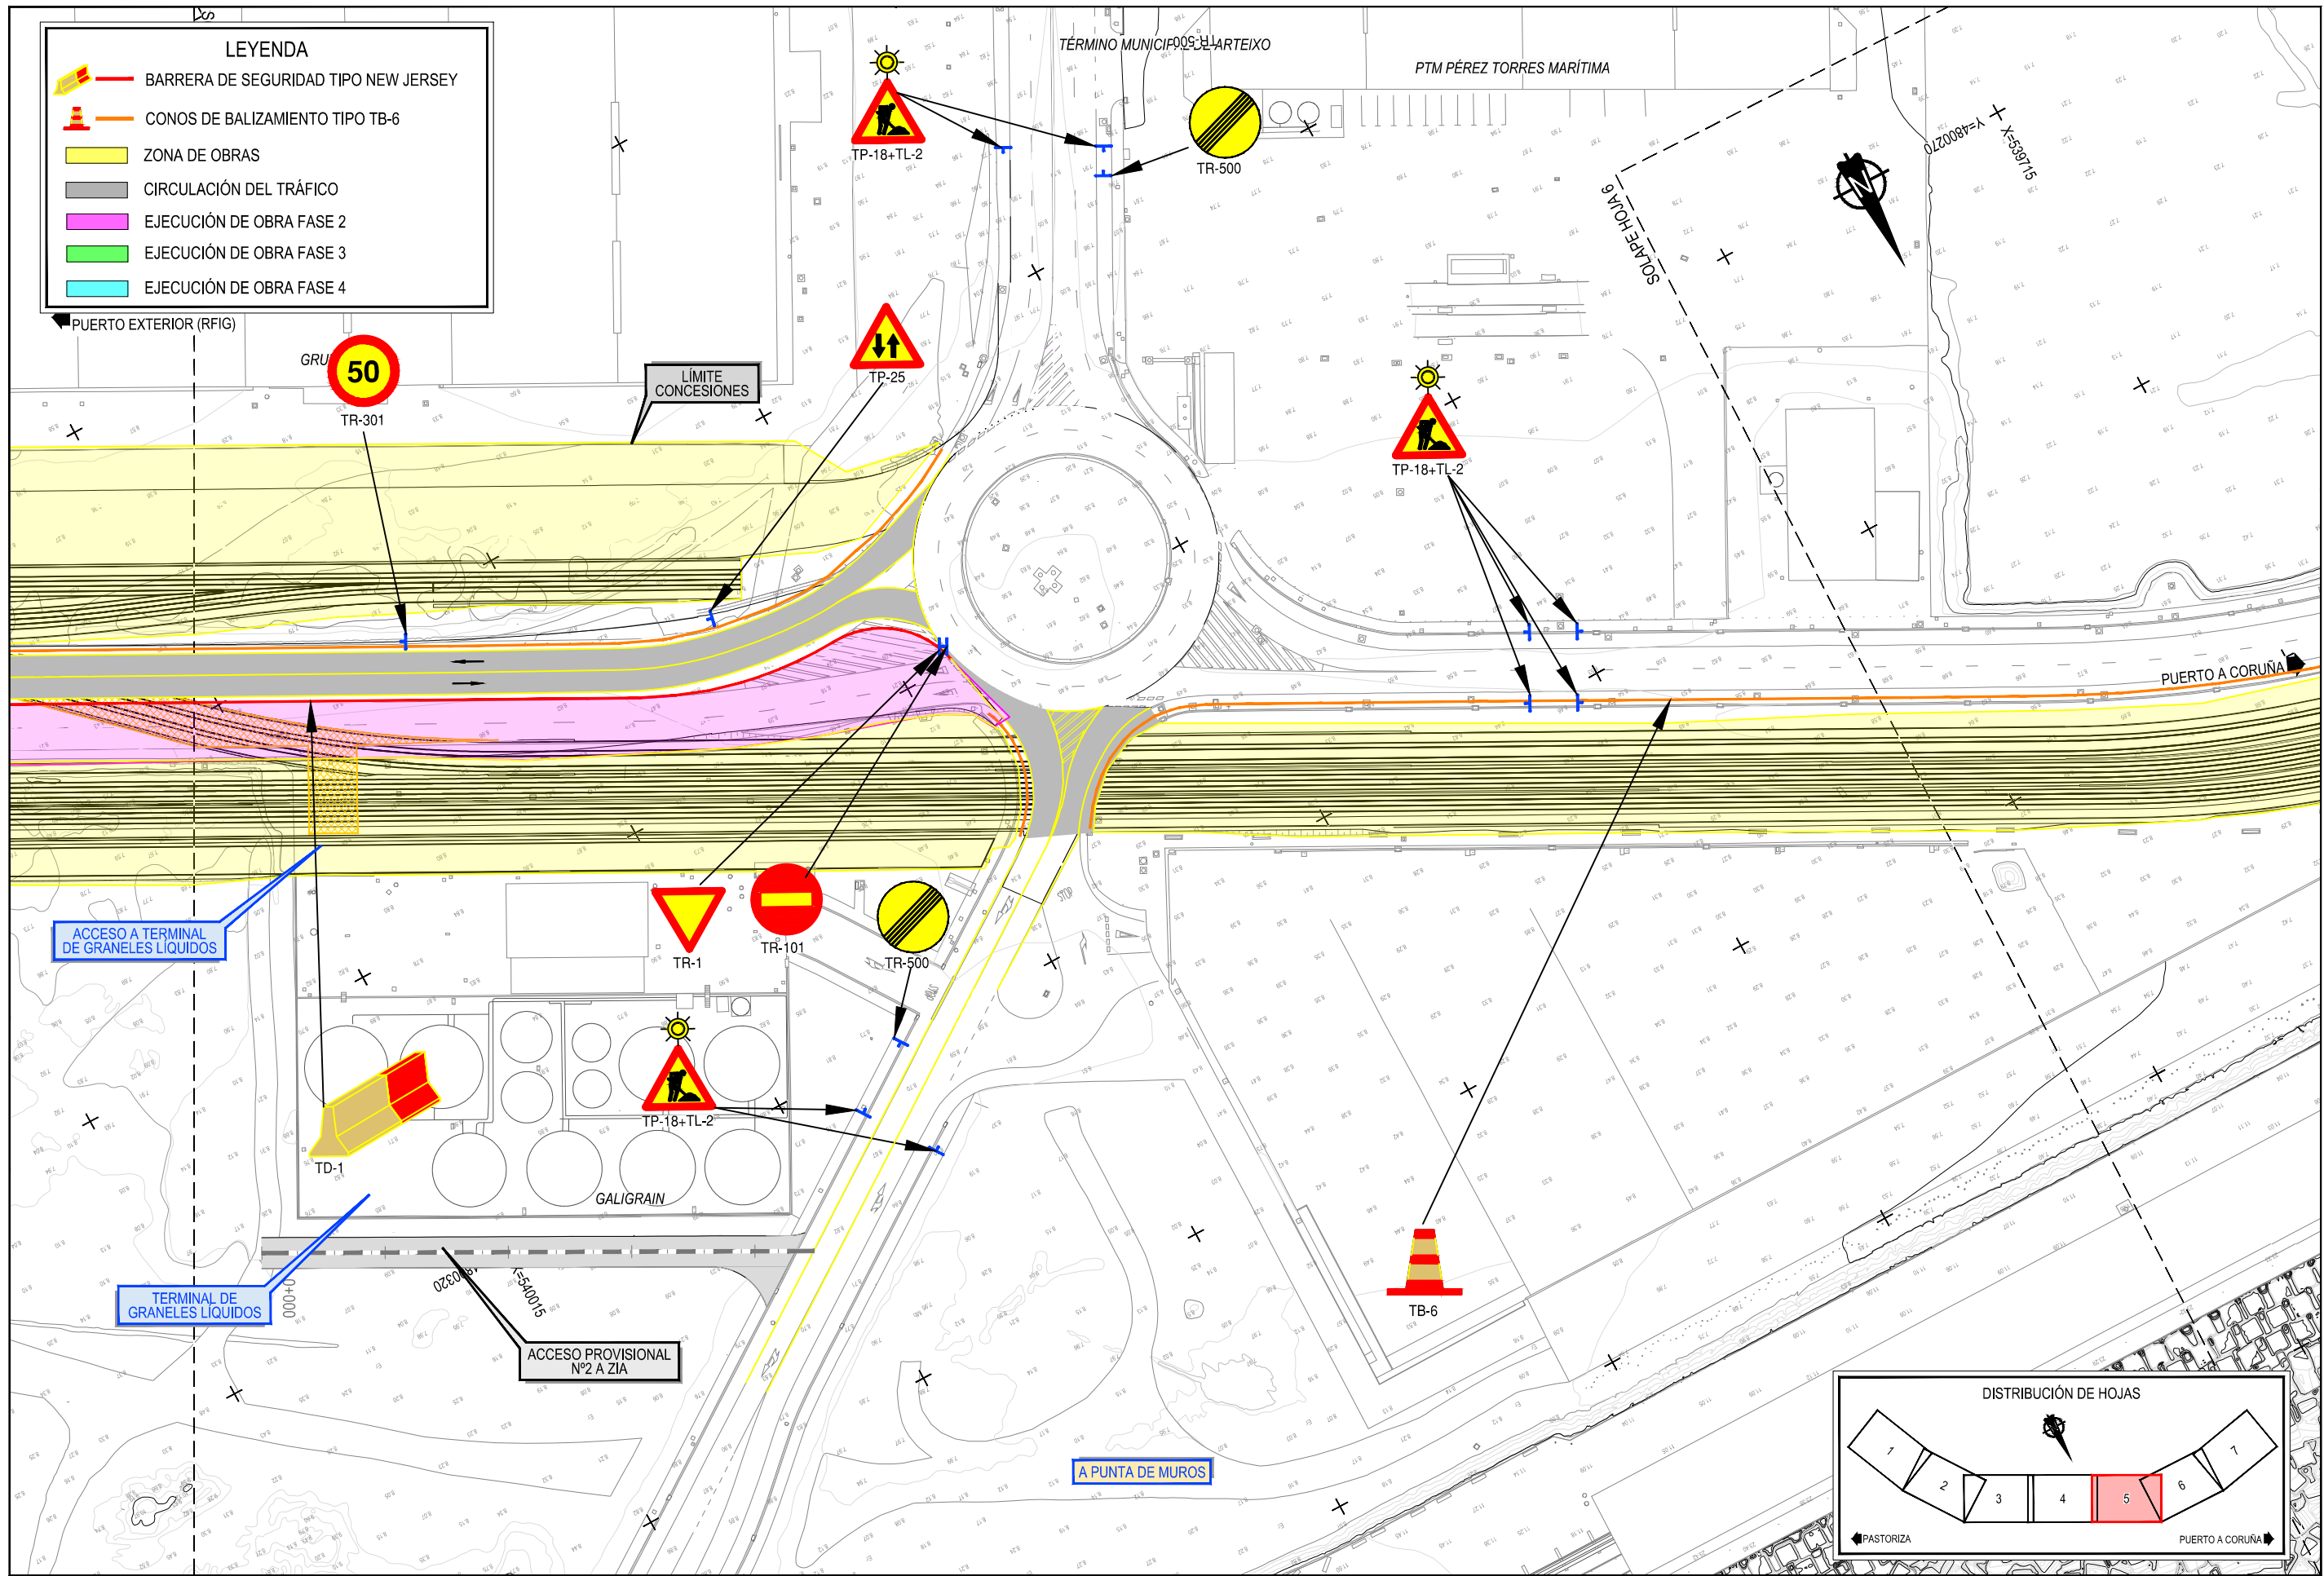





- BARRERA DE SEGURIDAD TIPO NEW JERSEY
- CONOS DE BALIZAMIENTO TIPO TB-6
- ZONA DE OBRAS
- CIRCULACIÓN DEL TRÁFICO
- EJECUCIÓN DE OBRA FASE 2
- EJECUCIÓN DE OBRA FASE 3
- EJECUCIÓN DE OBRA FASE 4

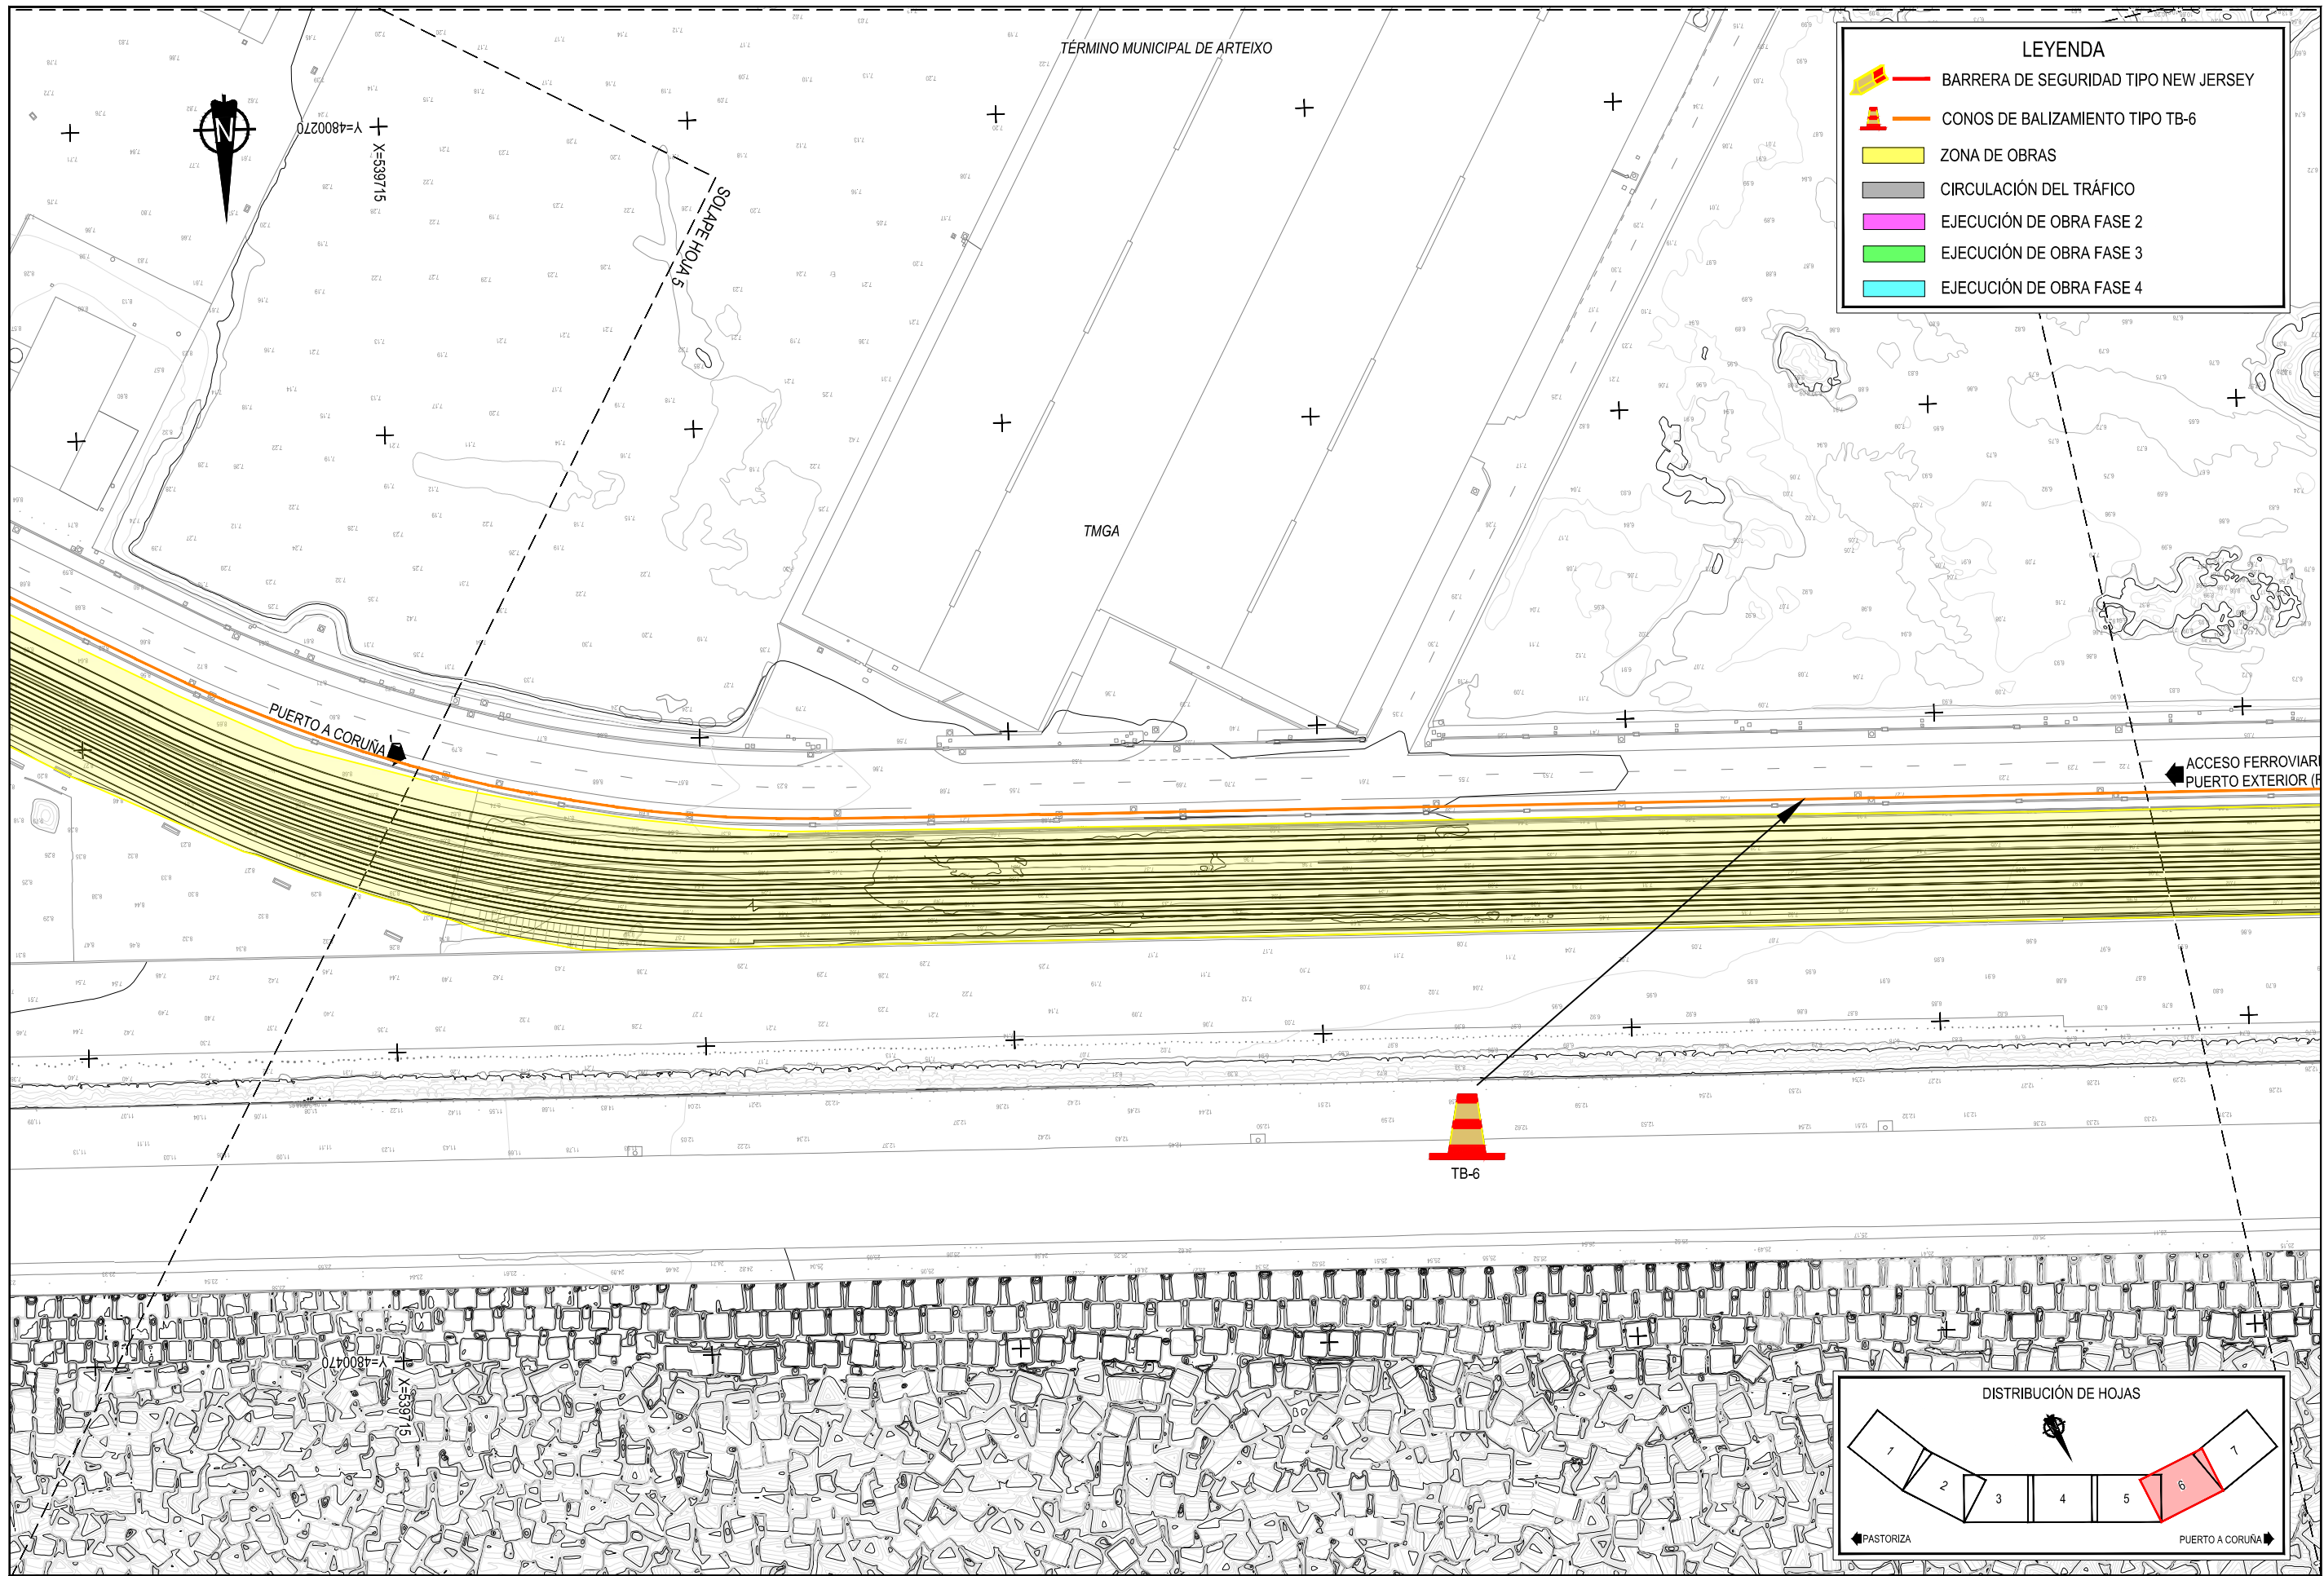


Z:\TAMASO 2023\2023-19-PUERTO A CORUÑA (INECO)\TRABAJOS\PLANS\2.13.2- SITUACIONES PROVISIONALES\2.13.2- FASE II.DWG





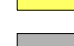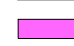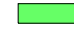


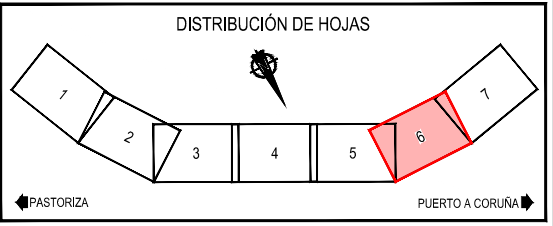

LEYENDA



-  BARRERA DE SEGURIDAD TIPO NEW JERSEY
-  CONOS DE BALIZAMIENTO TIPO TB-6
-  ZONA DE OBRAS
-  CIRCULACIÓN DEL TRÁFICO
-  EJECUCIÓN DE OBRA FASE 2
-  EJECUCIÓN DE OBRA FASE 3
-  EJECUCIÓN DE OBRA FASE 4

 

Z:\TAMASD 2023\2023-19-PUERTO A CORUÑA (INECO)\TRABAJOS\ANOS2.15- SITUACIONES PROVISIONALES2.13.2- FASE II.DWG






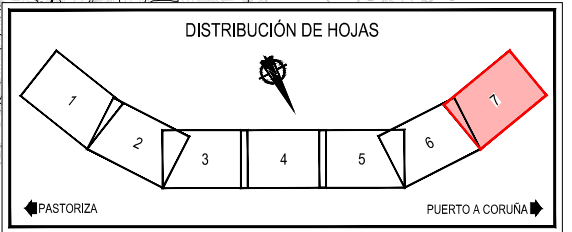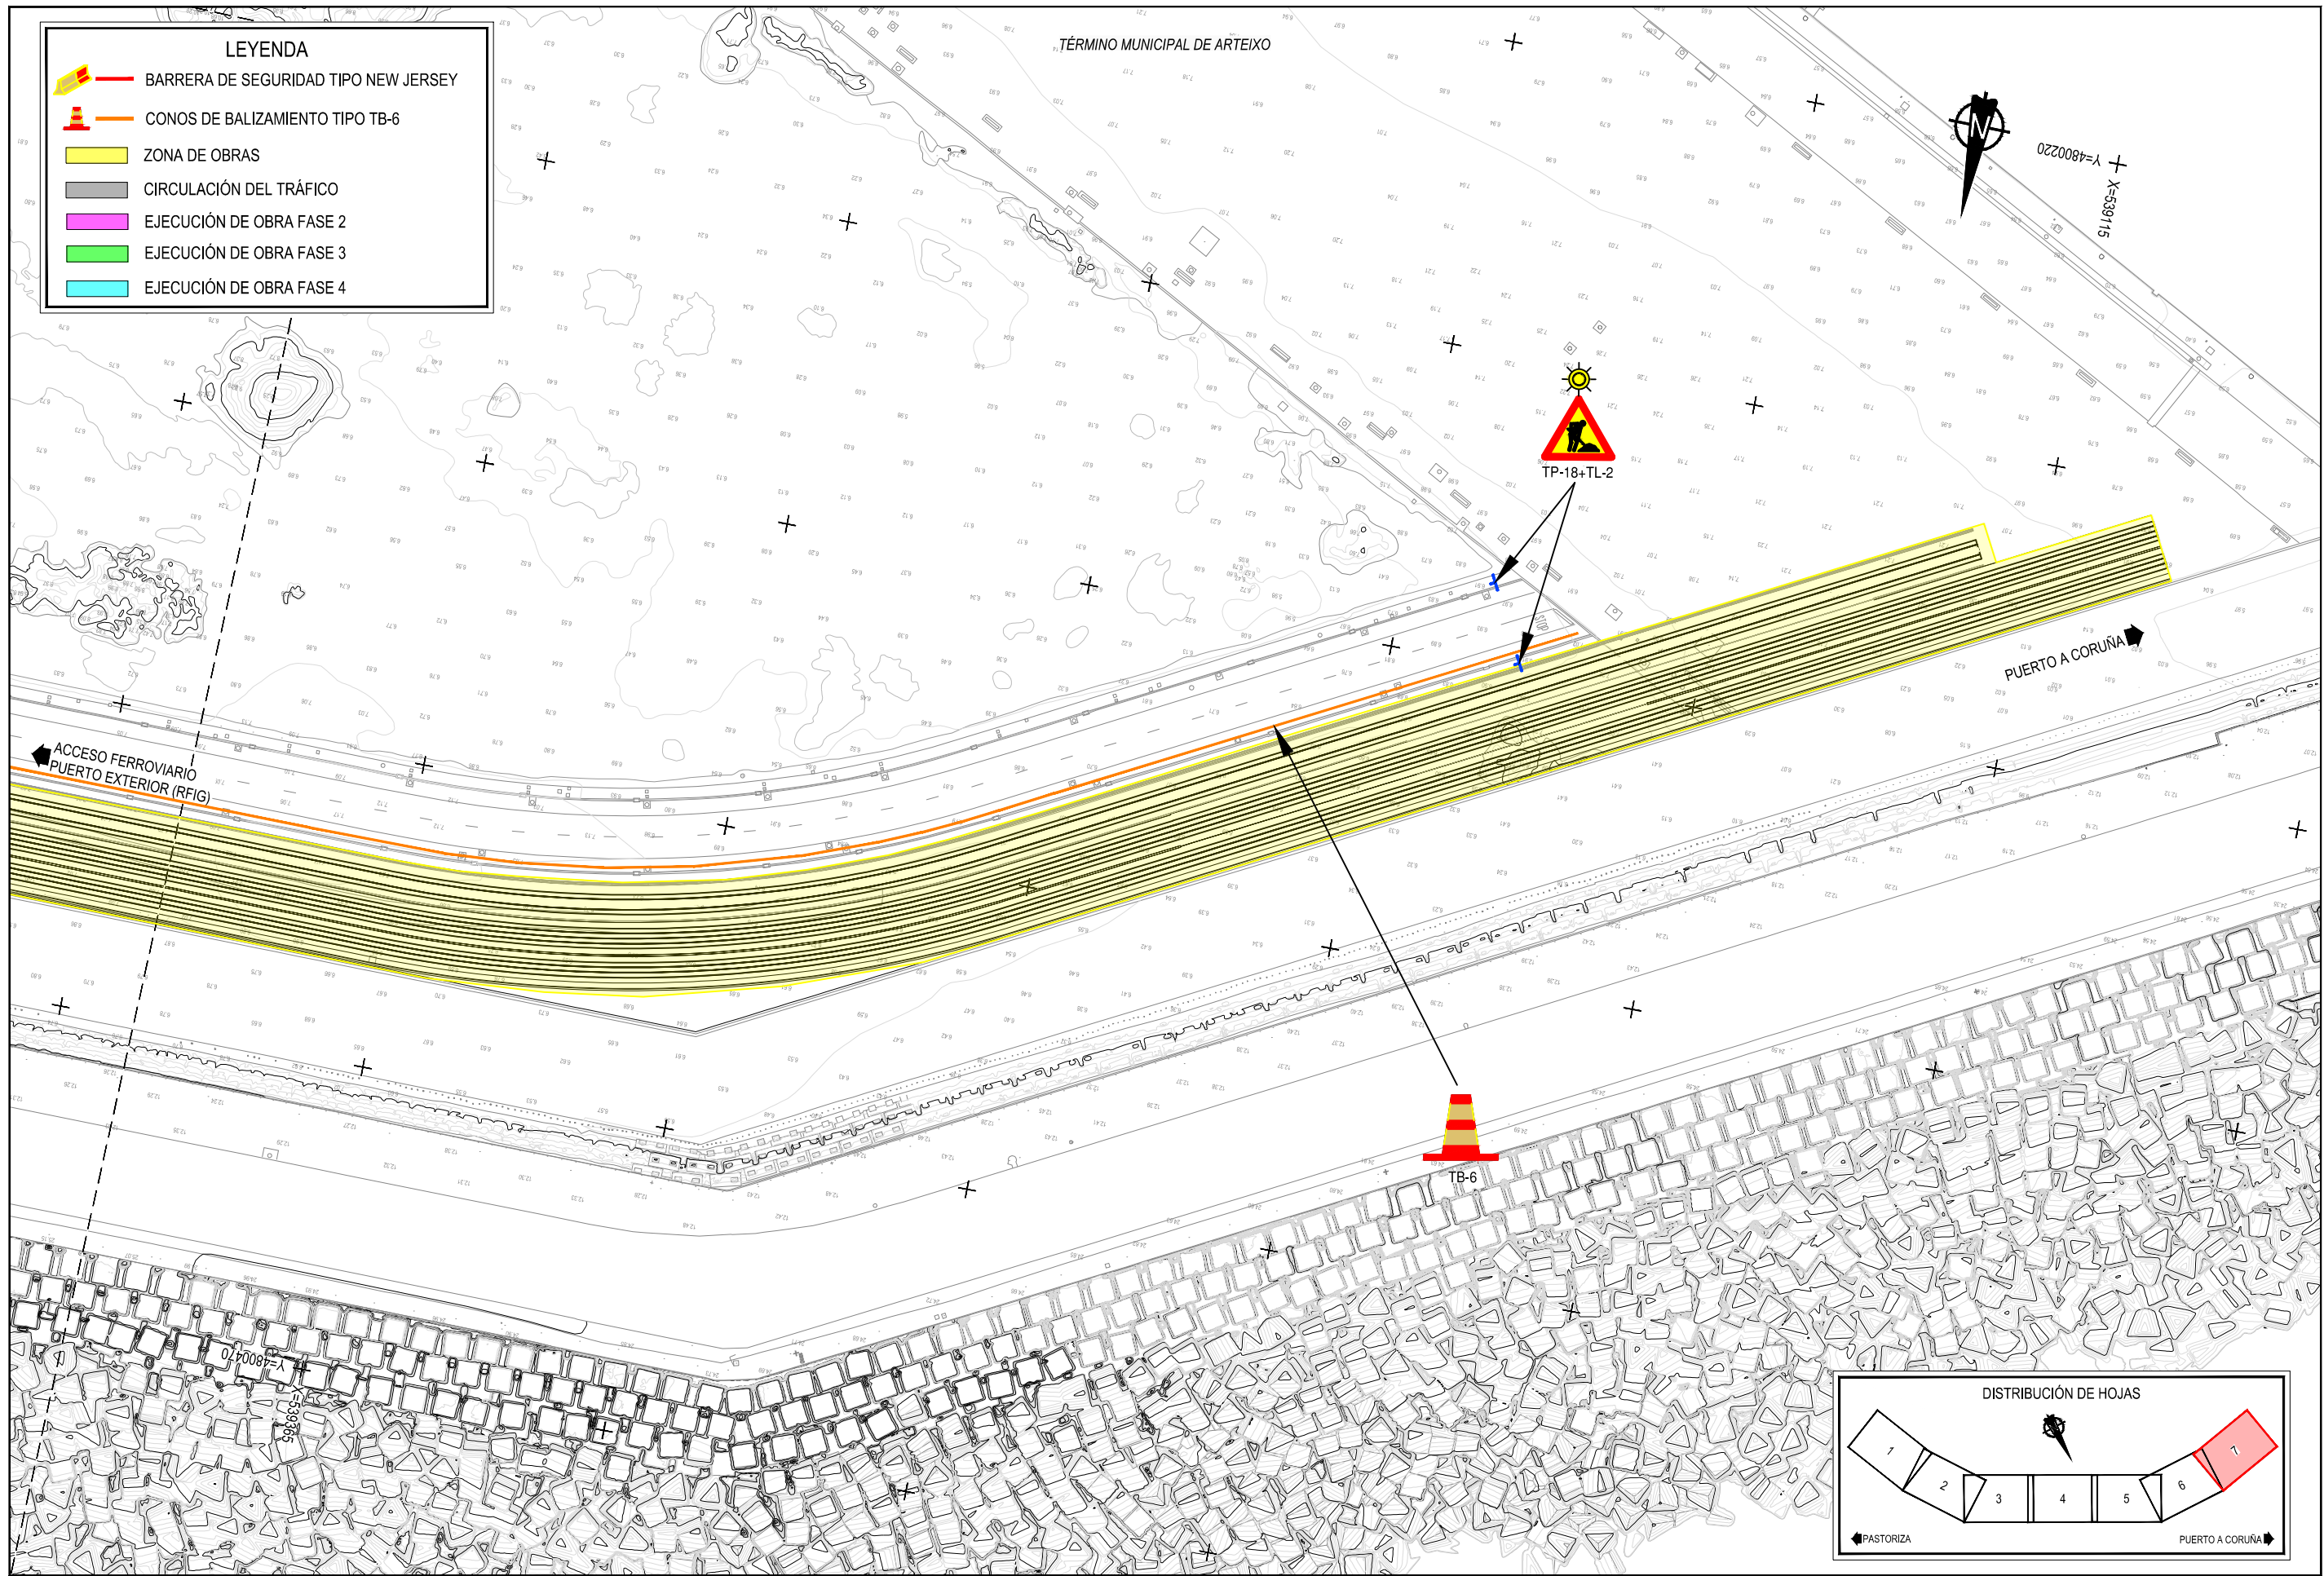

LEYENDA



-  BARRERA DE SEGURIDAD TIPO NEW JERSEY
-  CONOS DE BALIZAMIENTO TIPO TB-6
-  ZONA DE OBRAS
-  CIRCULACIÓN DEL TRÁFICO
-  EJECUCIÓN DE OBRA FASE 2
-  EJECUCIÓN DE OBRA FASE 3
-  EJECUCIÓN DE OBRA FASE 4

 

Z:\TAMASO 2023\F-2023-19-PUERTO A CORUÑA (INECO)\TRABAJOS\PLANS2.13.2- SITUACIONES PROVISIONALES2.13.2- FASE II.DWG






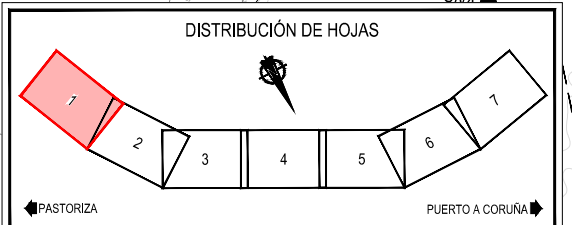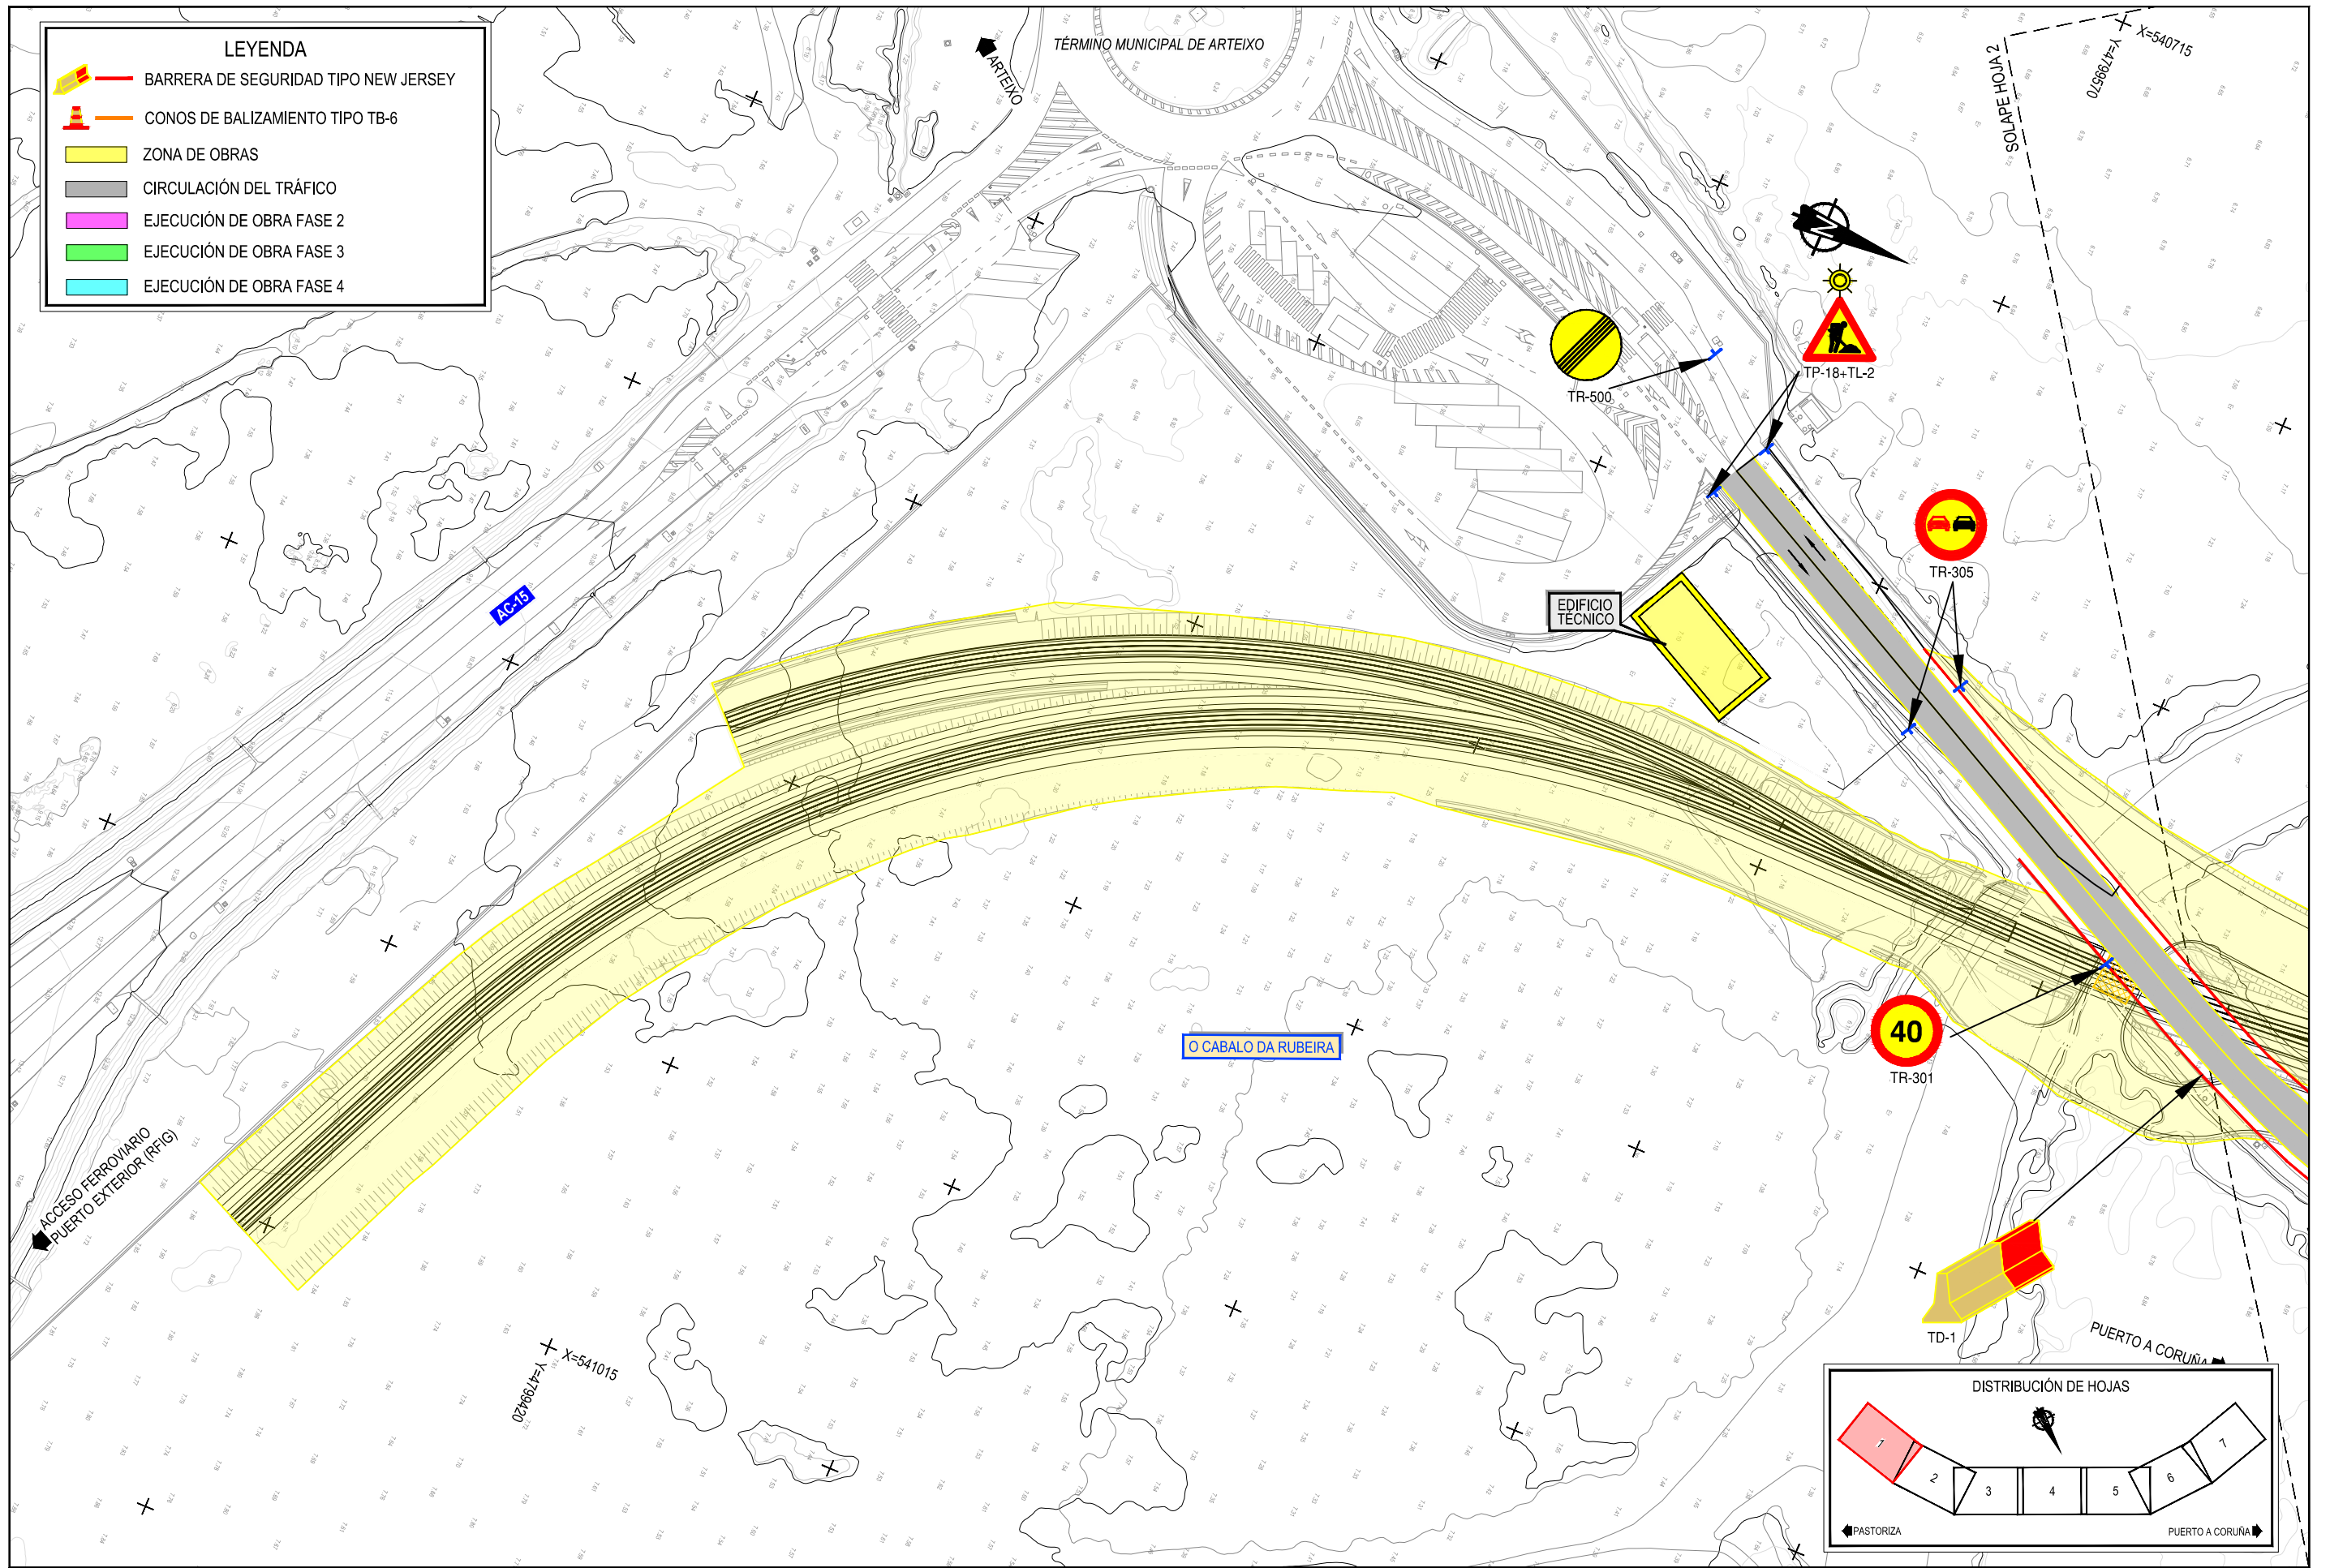

LEYENDA



-  BARRERA DE SEGURIDAD TIPO NEW JERSEY
-  CONOS DE BALIZAMIENTO TIPO TB-6
-  ZONA DE OBRAS
-  CIRCULACIÓN DEL TRÁFICO
-  EJECUCIÓN DE OBRA FASE 2
-  EJECUCIÓN DE OBRA FASE 3
-  EJECUCIÓN DE OBRA FASE 4

 

Z:\TIAMSD\2021F-2023\19-PUERTO A CORUÑA (INECO)\TRABAJOS\PLANS\2.13.- SITUACIONES PROVISIONALES\2.13.3.- FASE III\DWG

LEYENDA



-  BARRERA DE SEGURIDAD TIPO NEW JERSEY
-  CONOS DE BALIZAMIENTO TIPO TB-6
-  ZONA DE OBRAS
-  CIRCULACIÓN DEL TRÁFICO
-  EJECUCIÓN DE OBRA FASE 2
-  EJECUCIÓN DE OBRA FASE 3
-  EJECUCIÓN DE OBRA FASE 4

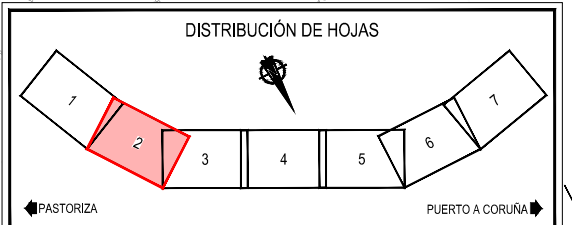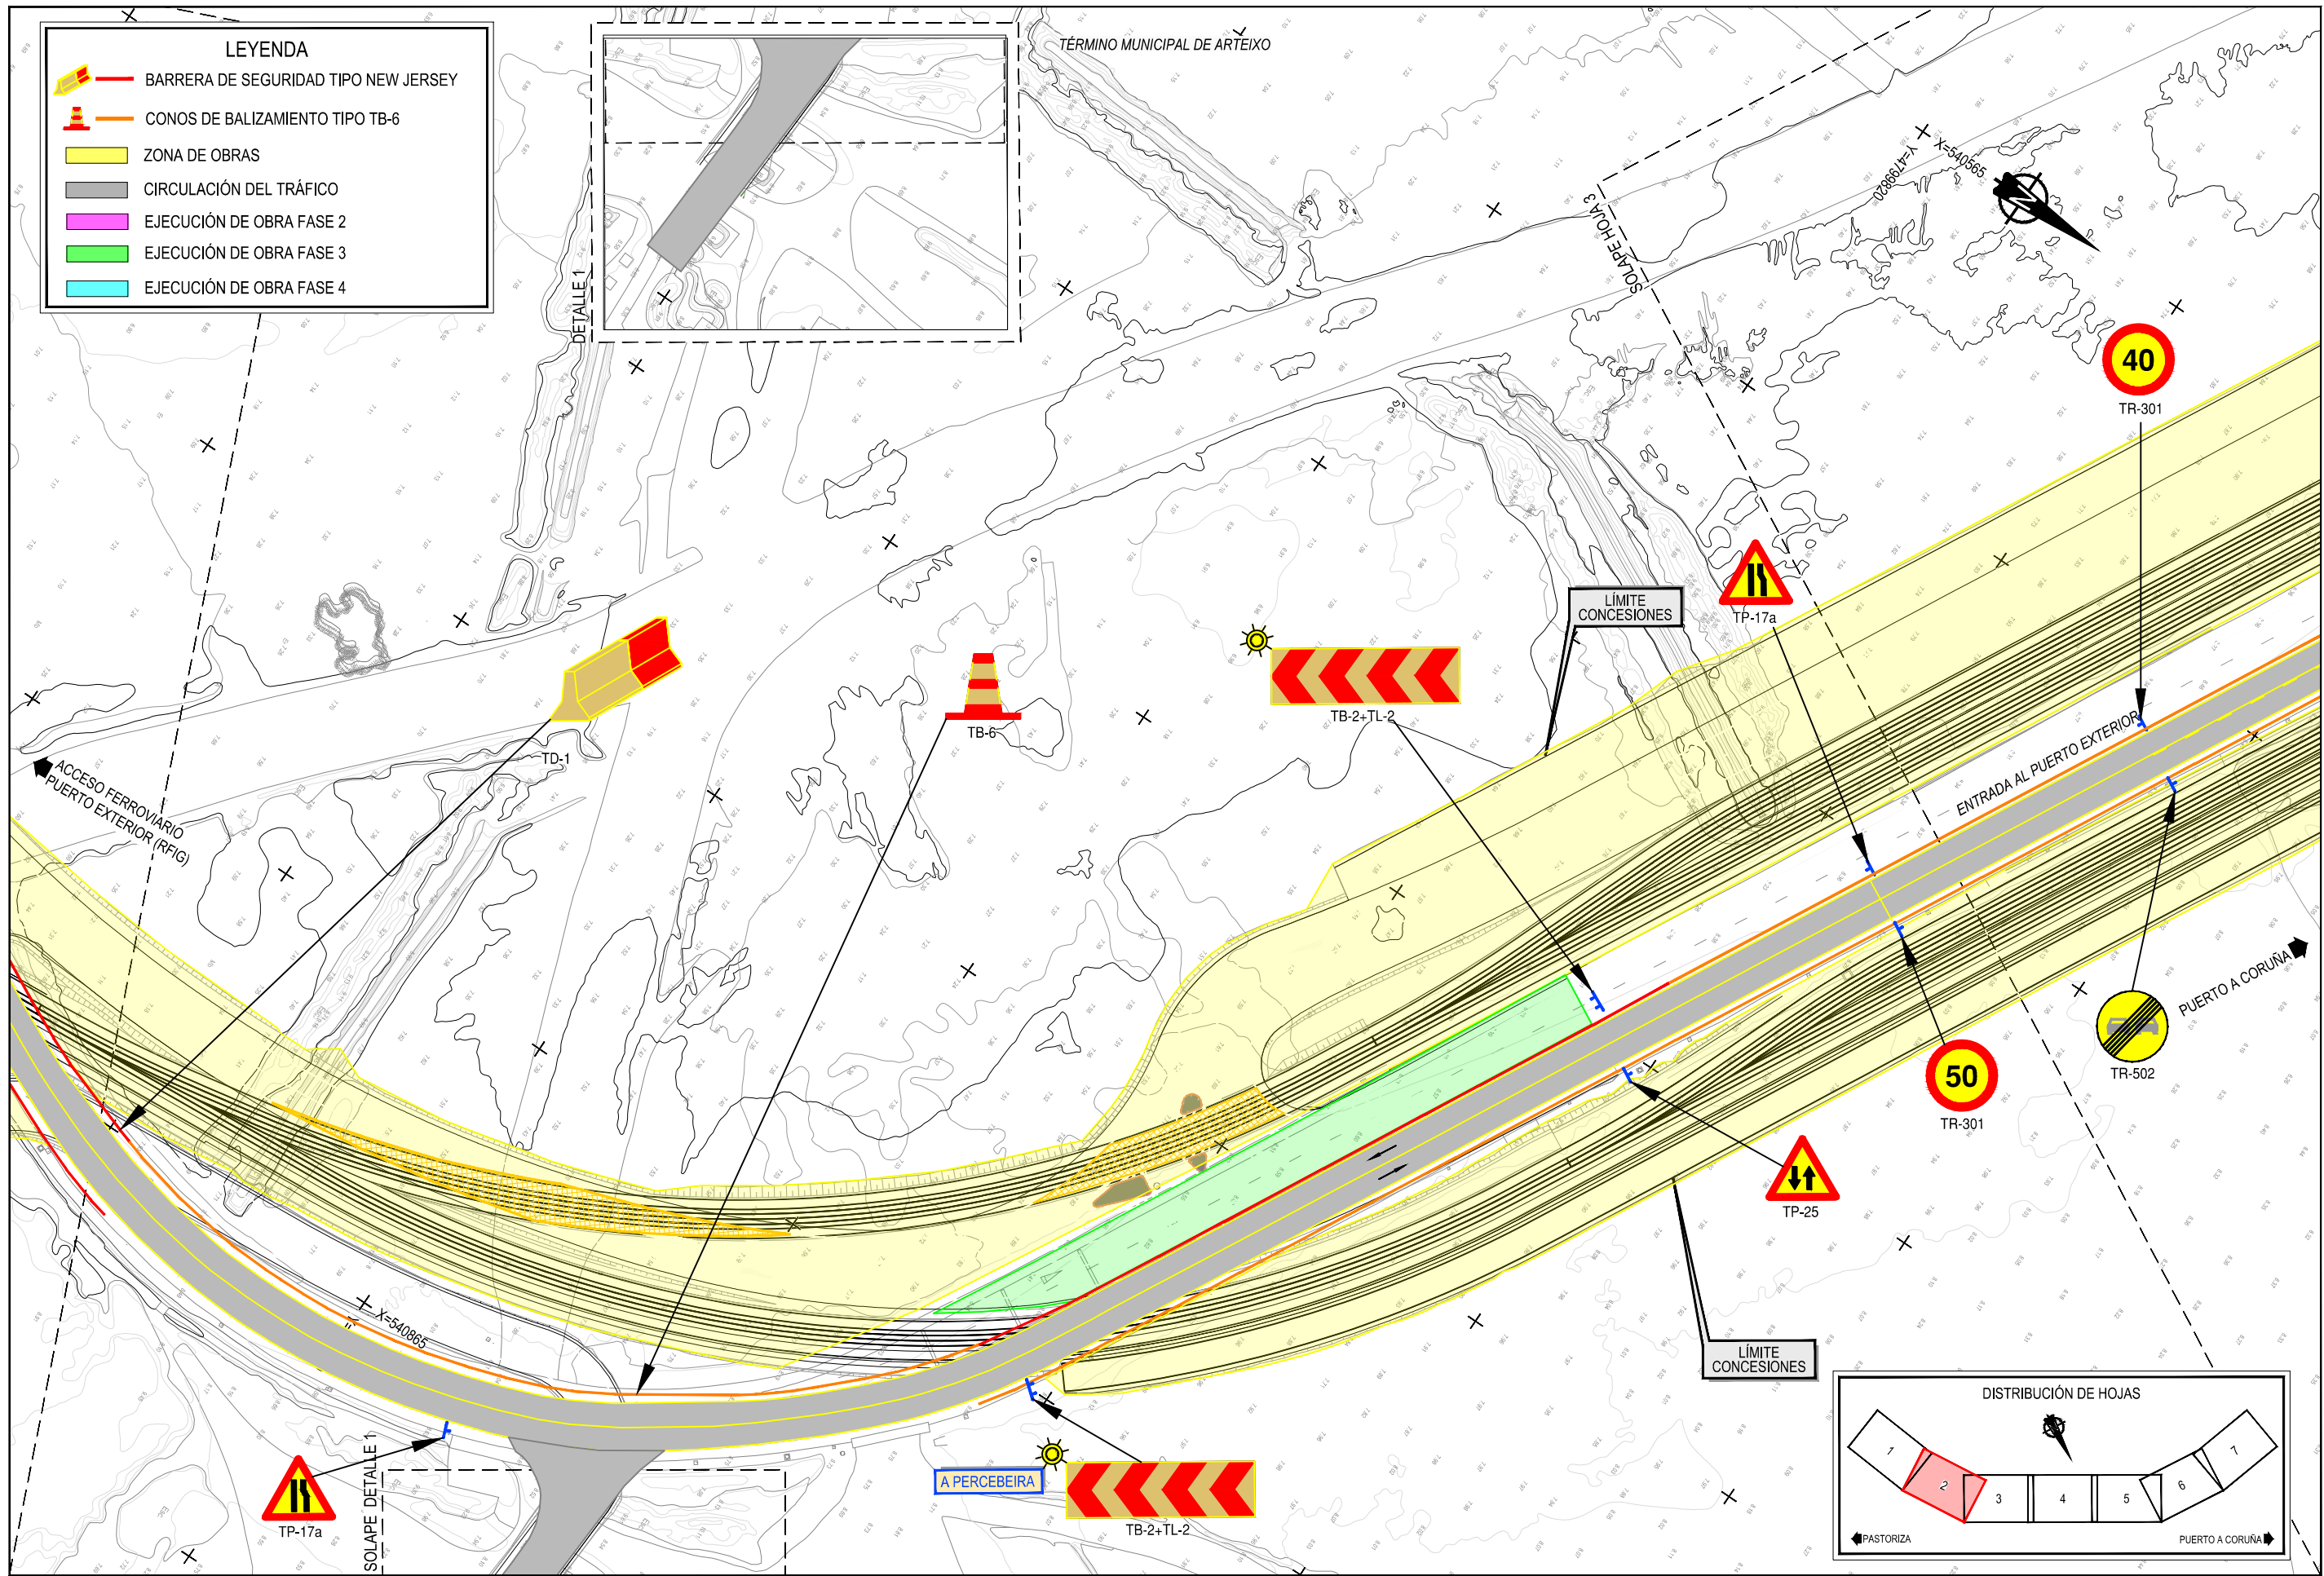

Z:\MISD\2023\F-2023-19-PUERTO A CORUÑA (INECO)\TRABAJO\PLANS\2.13.- SITUACIONES PROVISIONALES\2.13.3.- FASE III\DWG

LEYENDA



- BARRERA DE SEGURIDAD TIPO NEW JERSEY
- CONOS DE BALIZAMIENTO TIPO TB-6
- ZONA DE OBRAS
- CIRCULACIÓN DEL TRÁFICO
- EJECUCIÓN DE OBRA FASE 2
- EJECUCIÓN DE OBRA FASE 3
- EJECUCIÓN DE OBRA FASE 4

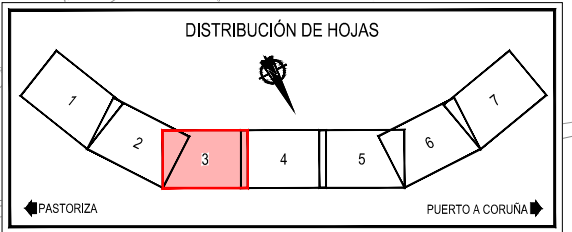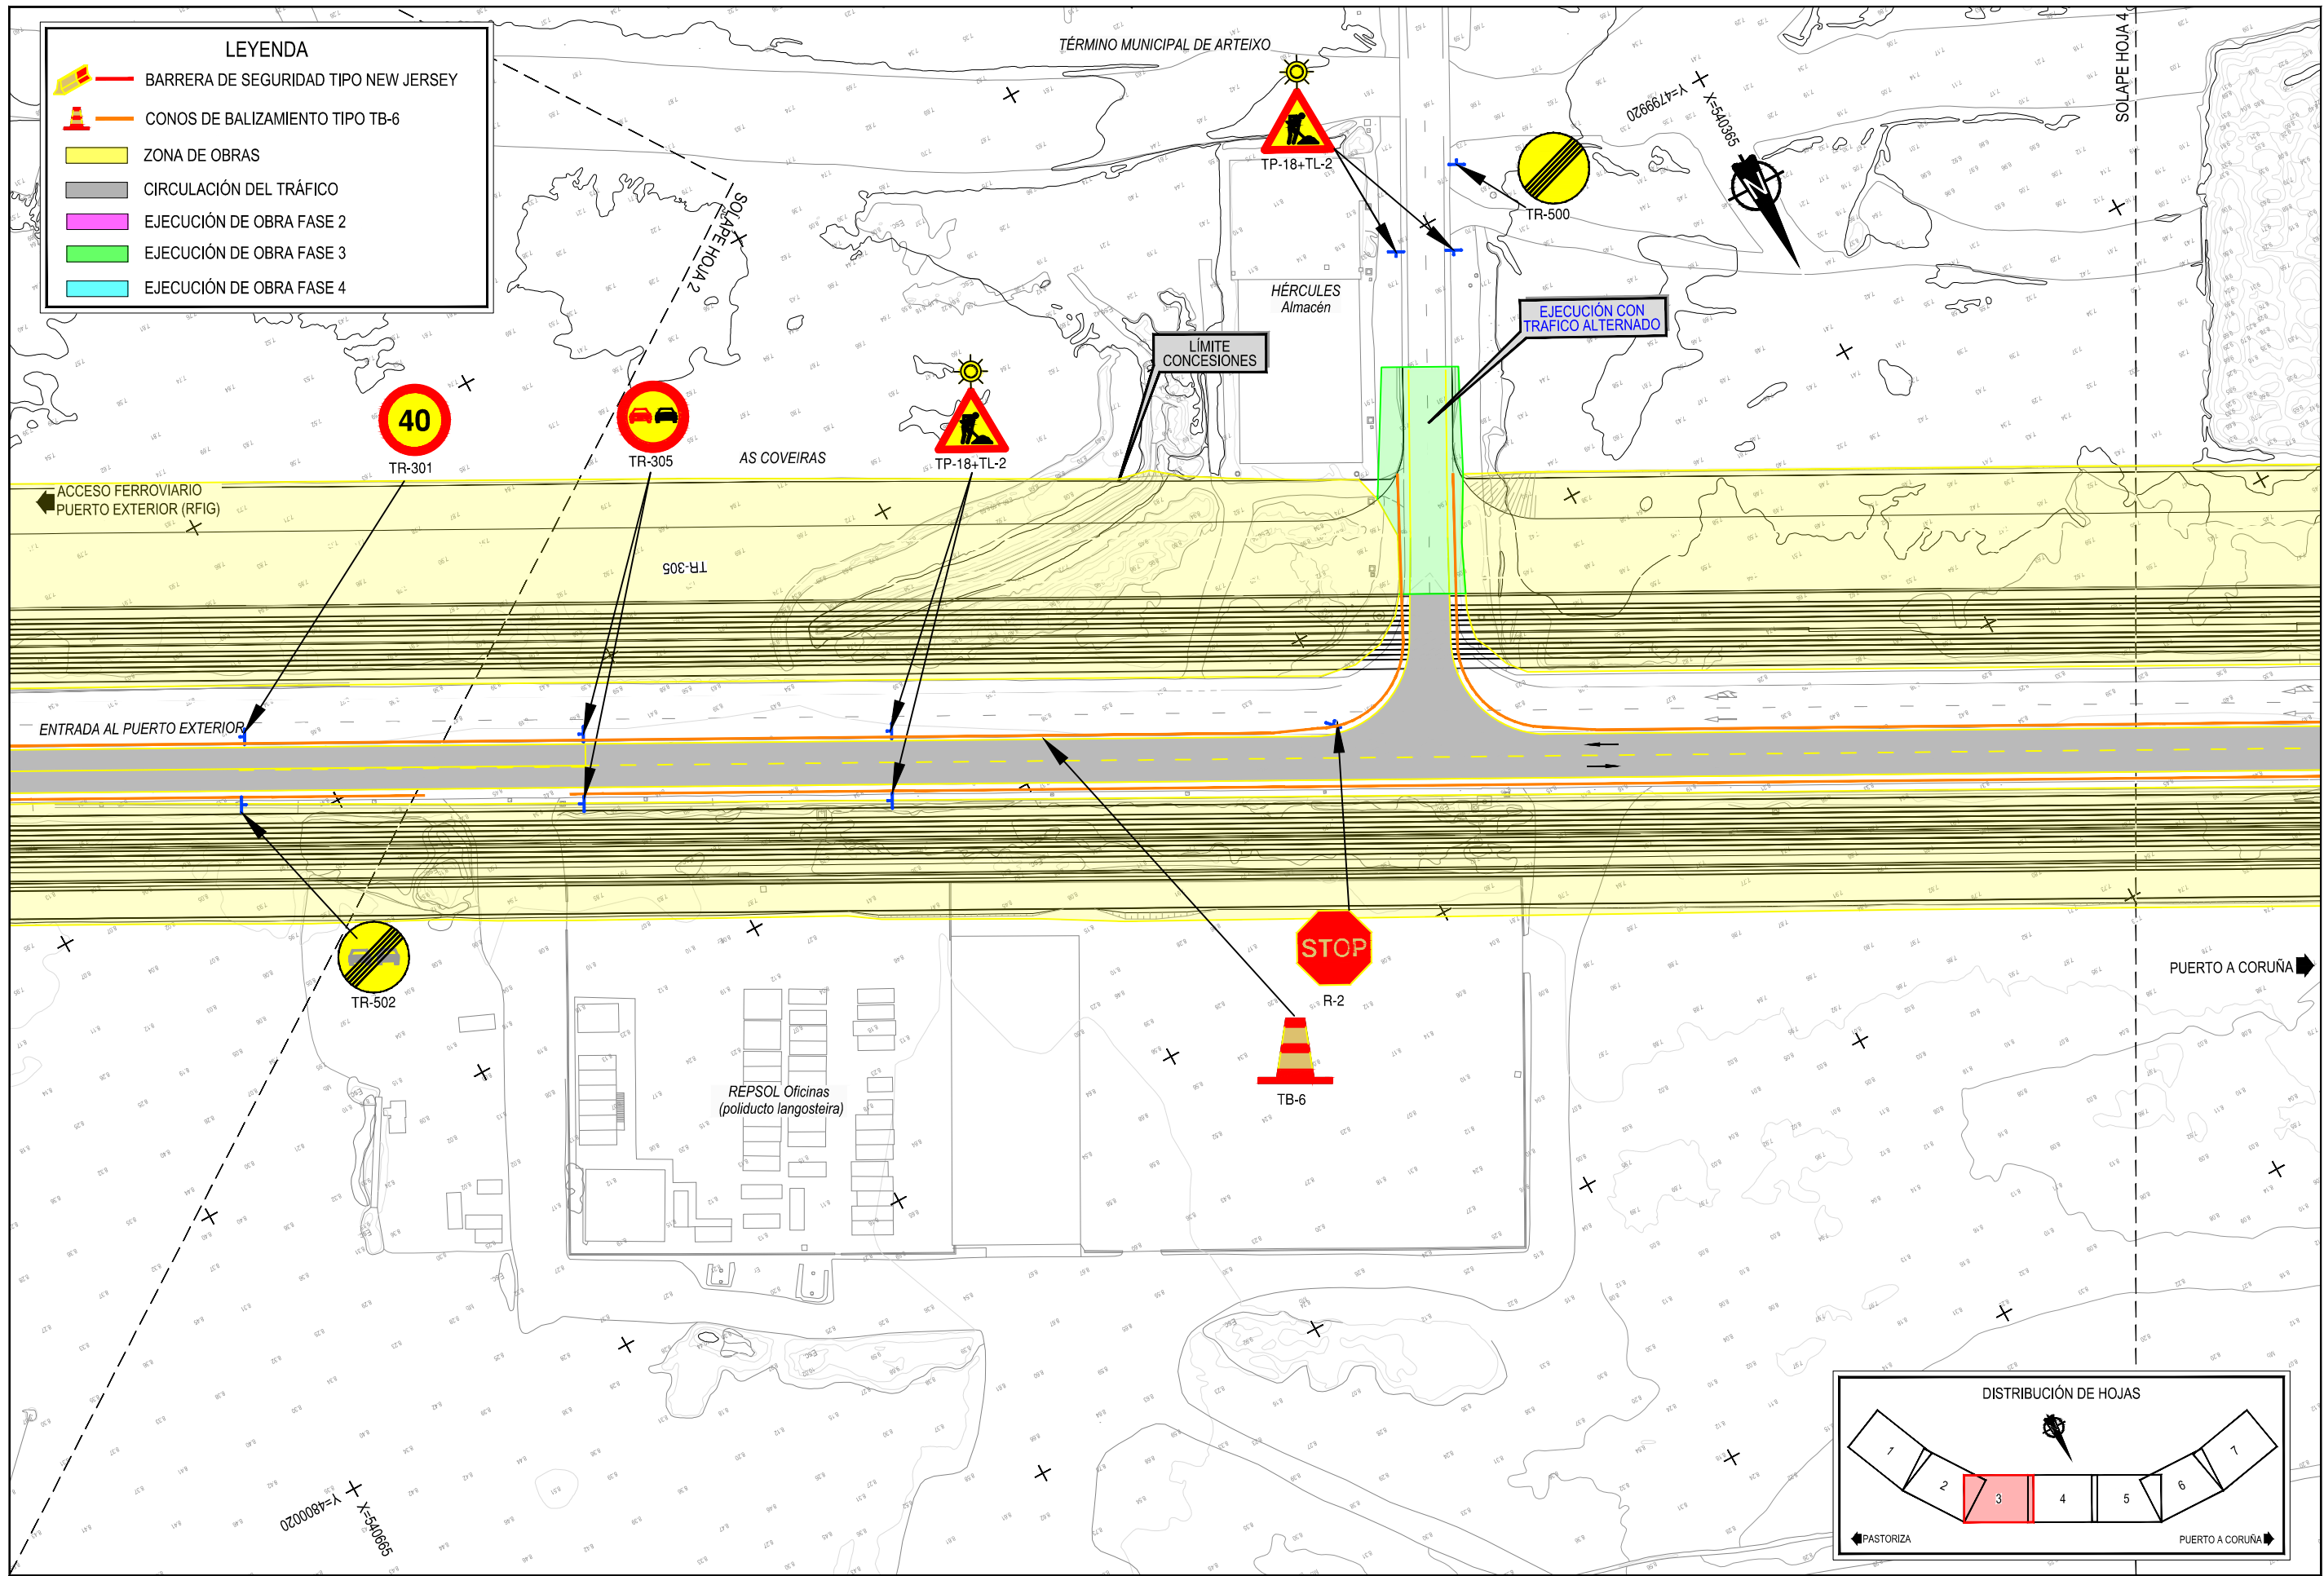

Z:\TAMASO 2023\19-PUERTO A CORUÑA (INECO)\TRABAJOS\PLANS\2.13.3- SITUACIONES PROVISIONALES\2.13.3- FASE III.DWG

LEYENDA



- BARRERA DE SEGURIDAD TIPO NEW JERSEY
- CONOS DE BALIZAMIENTO TIPO TB-6
- ZONA DE OBRAS
- CIRCULACIÓN DEL TRÁFICO
- EJECUCIÓN DE OBRA FASE 2
- EJECUCIÓN DE OBRA FASE 3
- EJECUCIÓN DE OBRA FASE 4

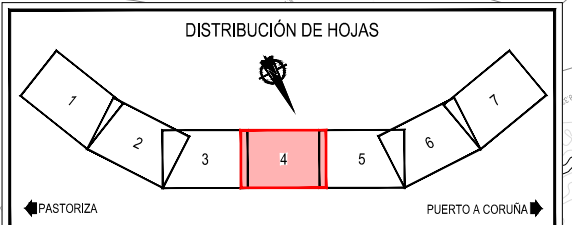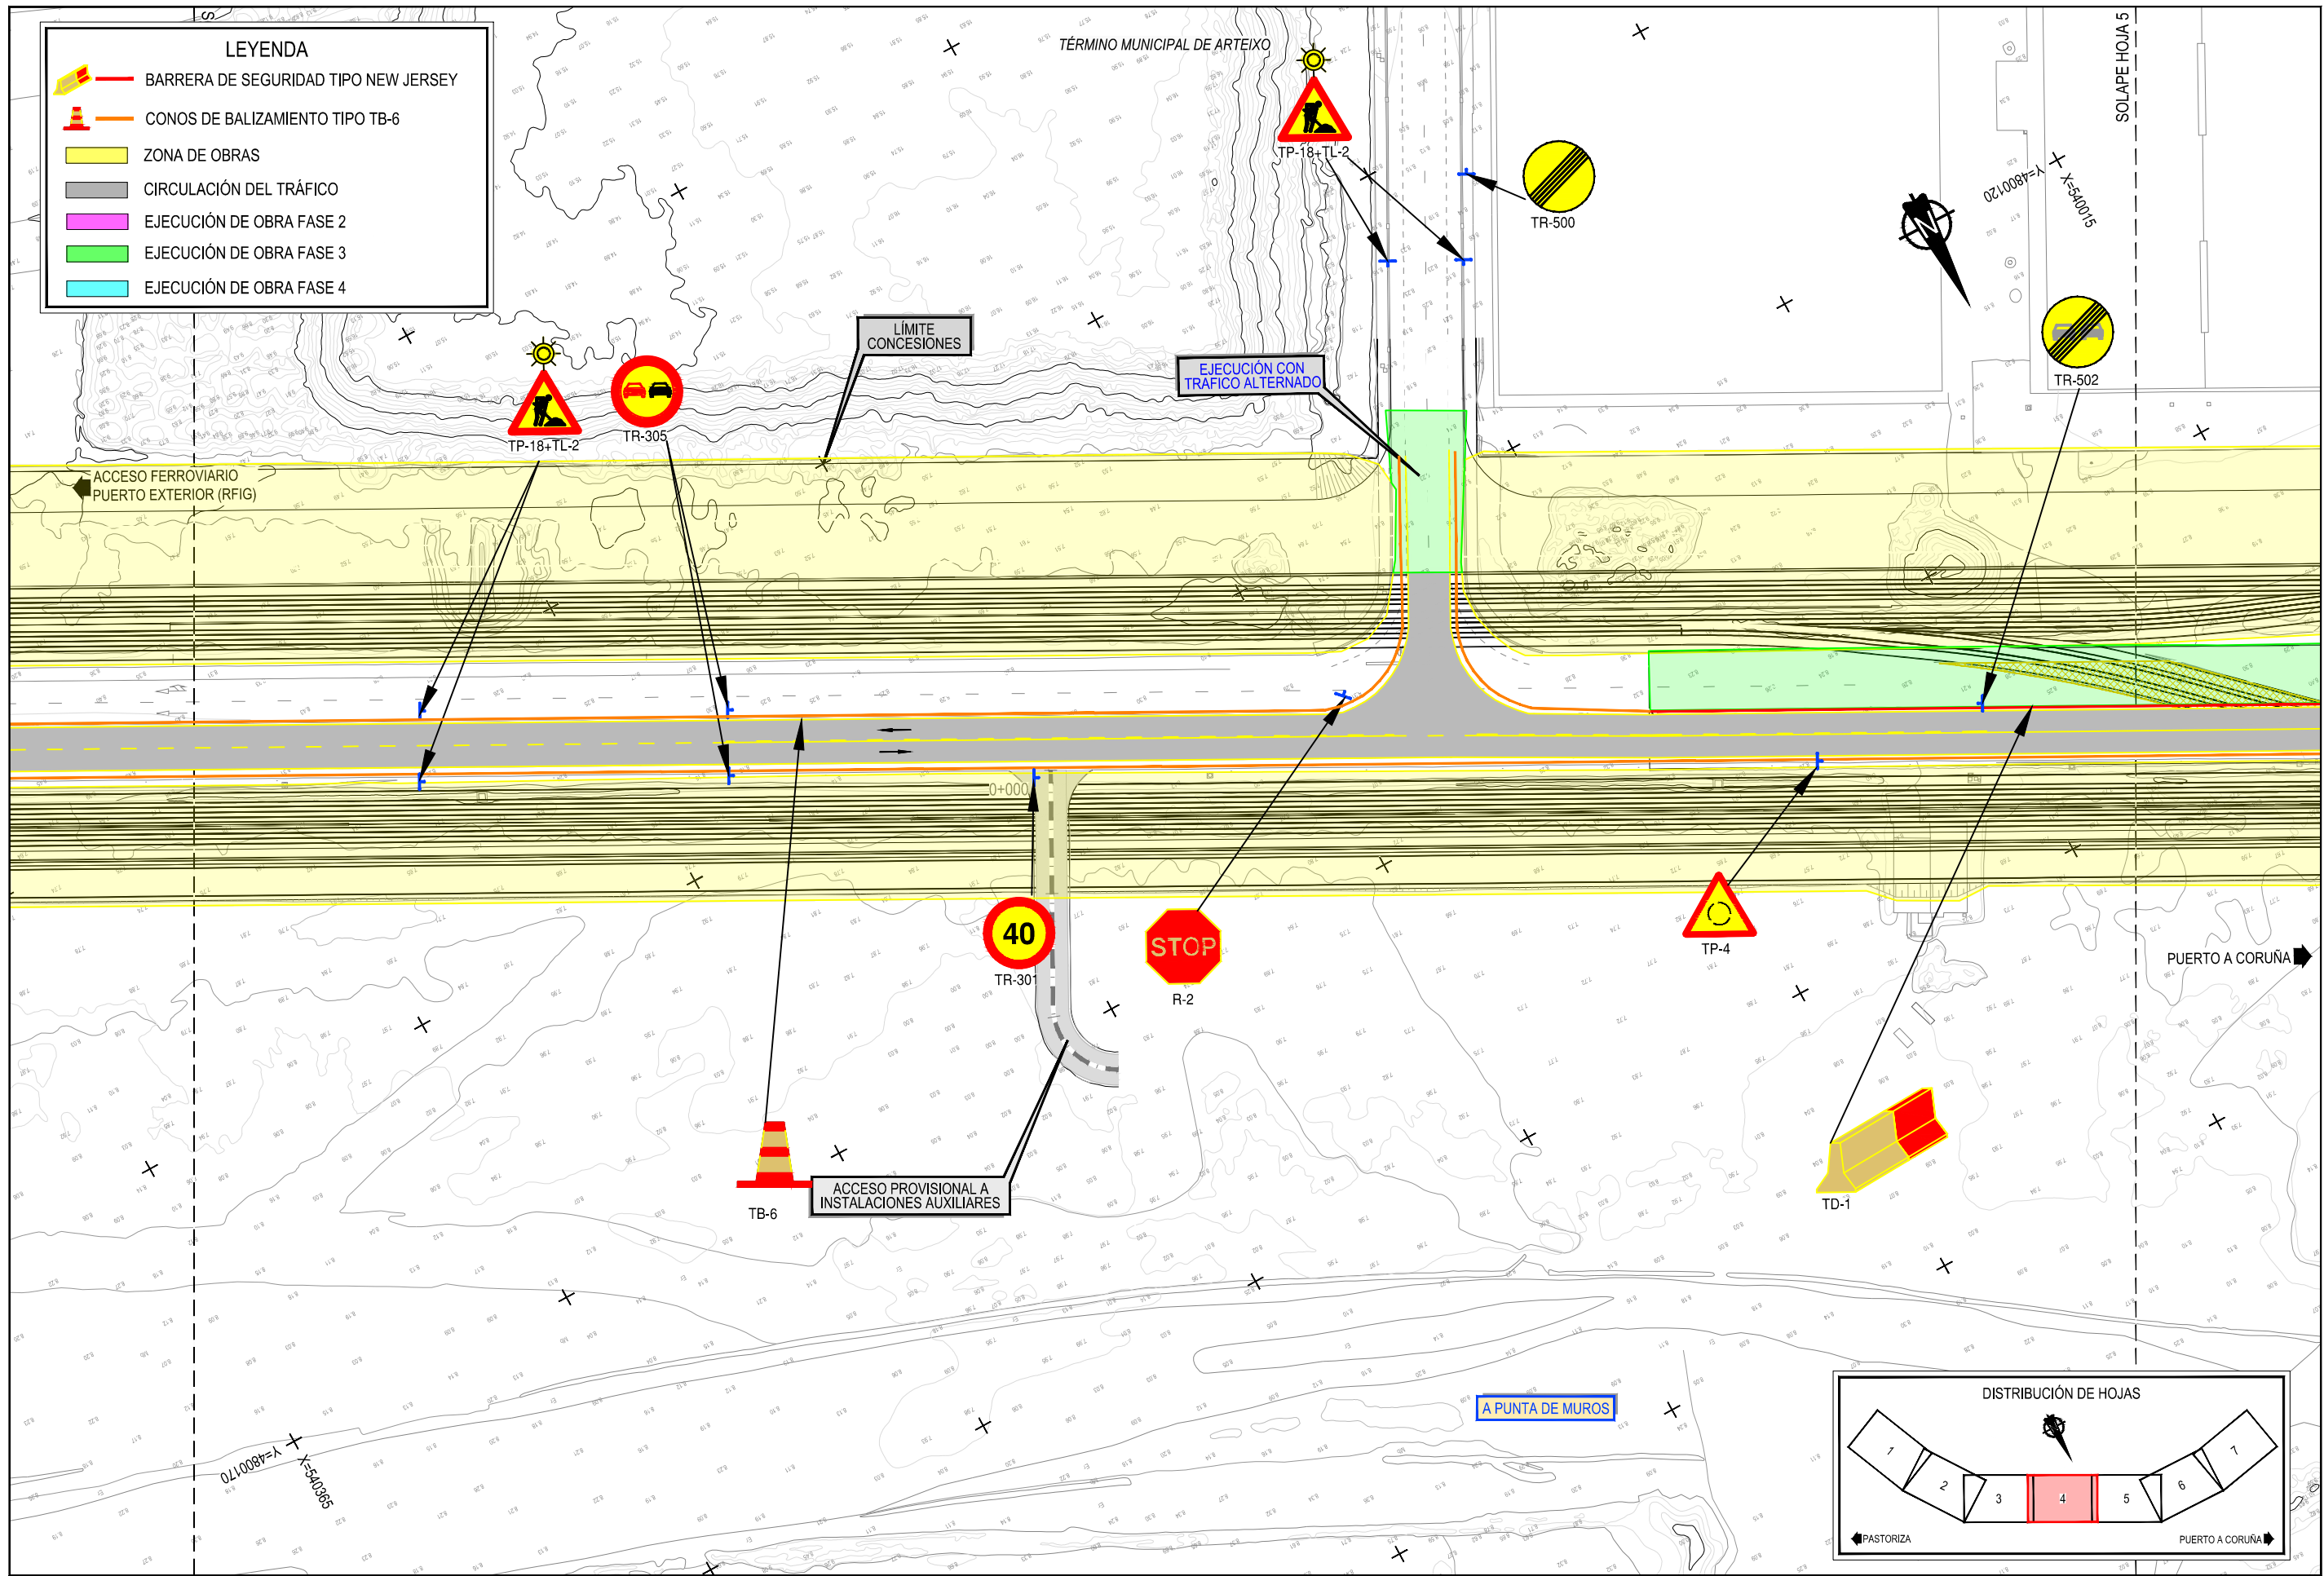


Z:\2023\2023-19-PUERTO A CORUÑA (INECO)\TRABAJOS\PLANS\2.13.3- SITUACIONES PROVISIONALES\2.13.3- FASE III.DWG

LEYENDA




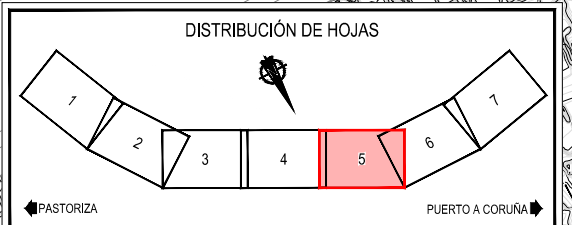
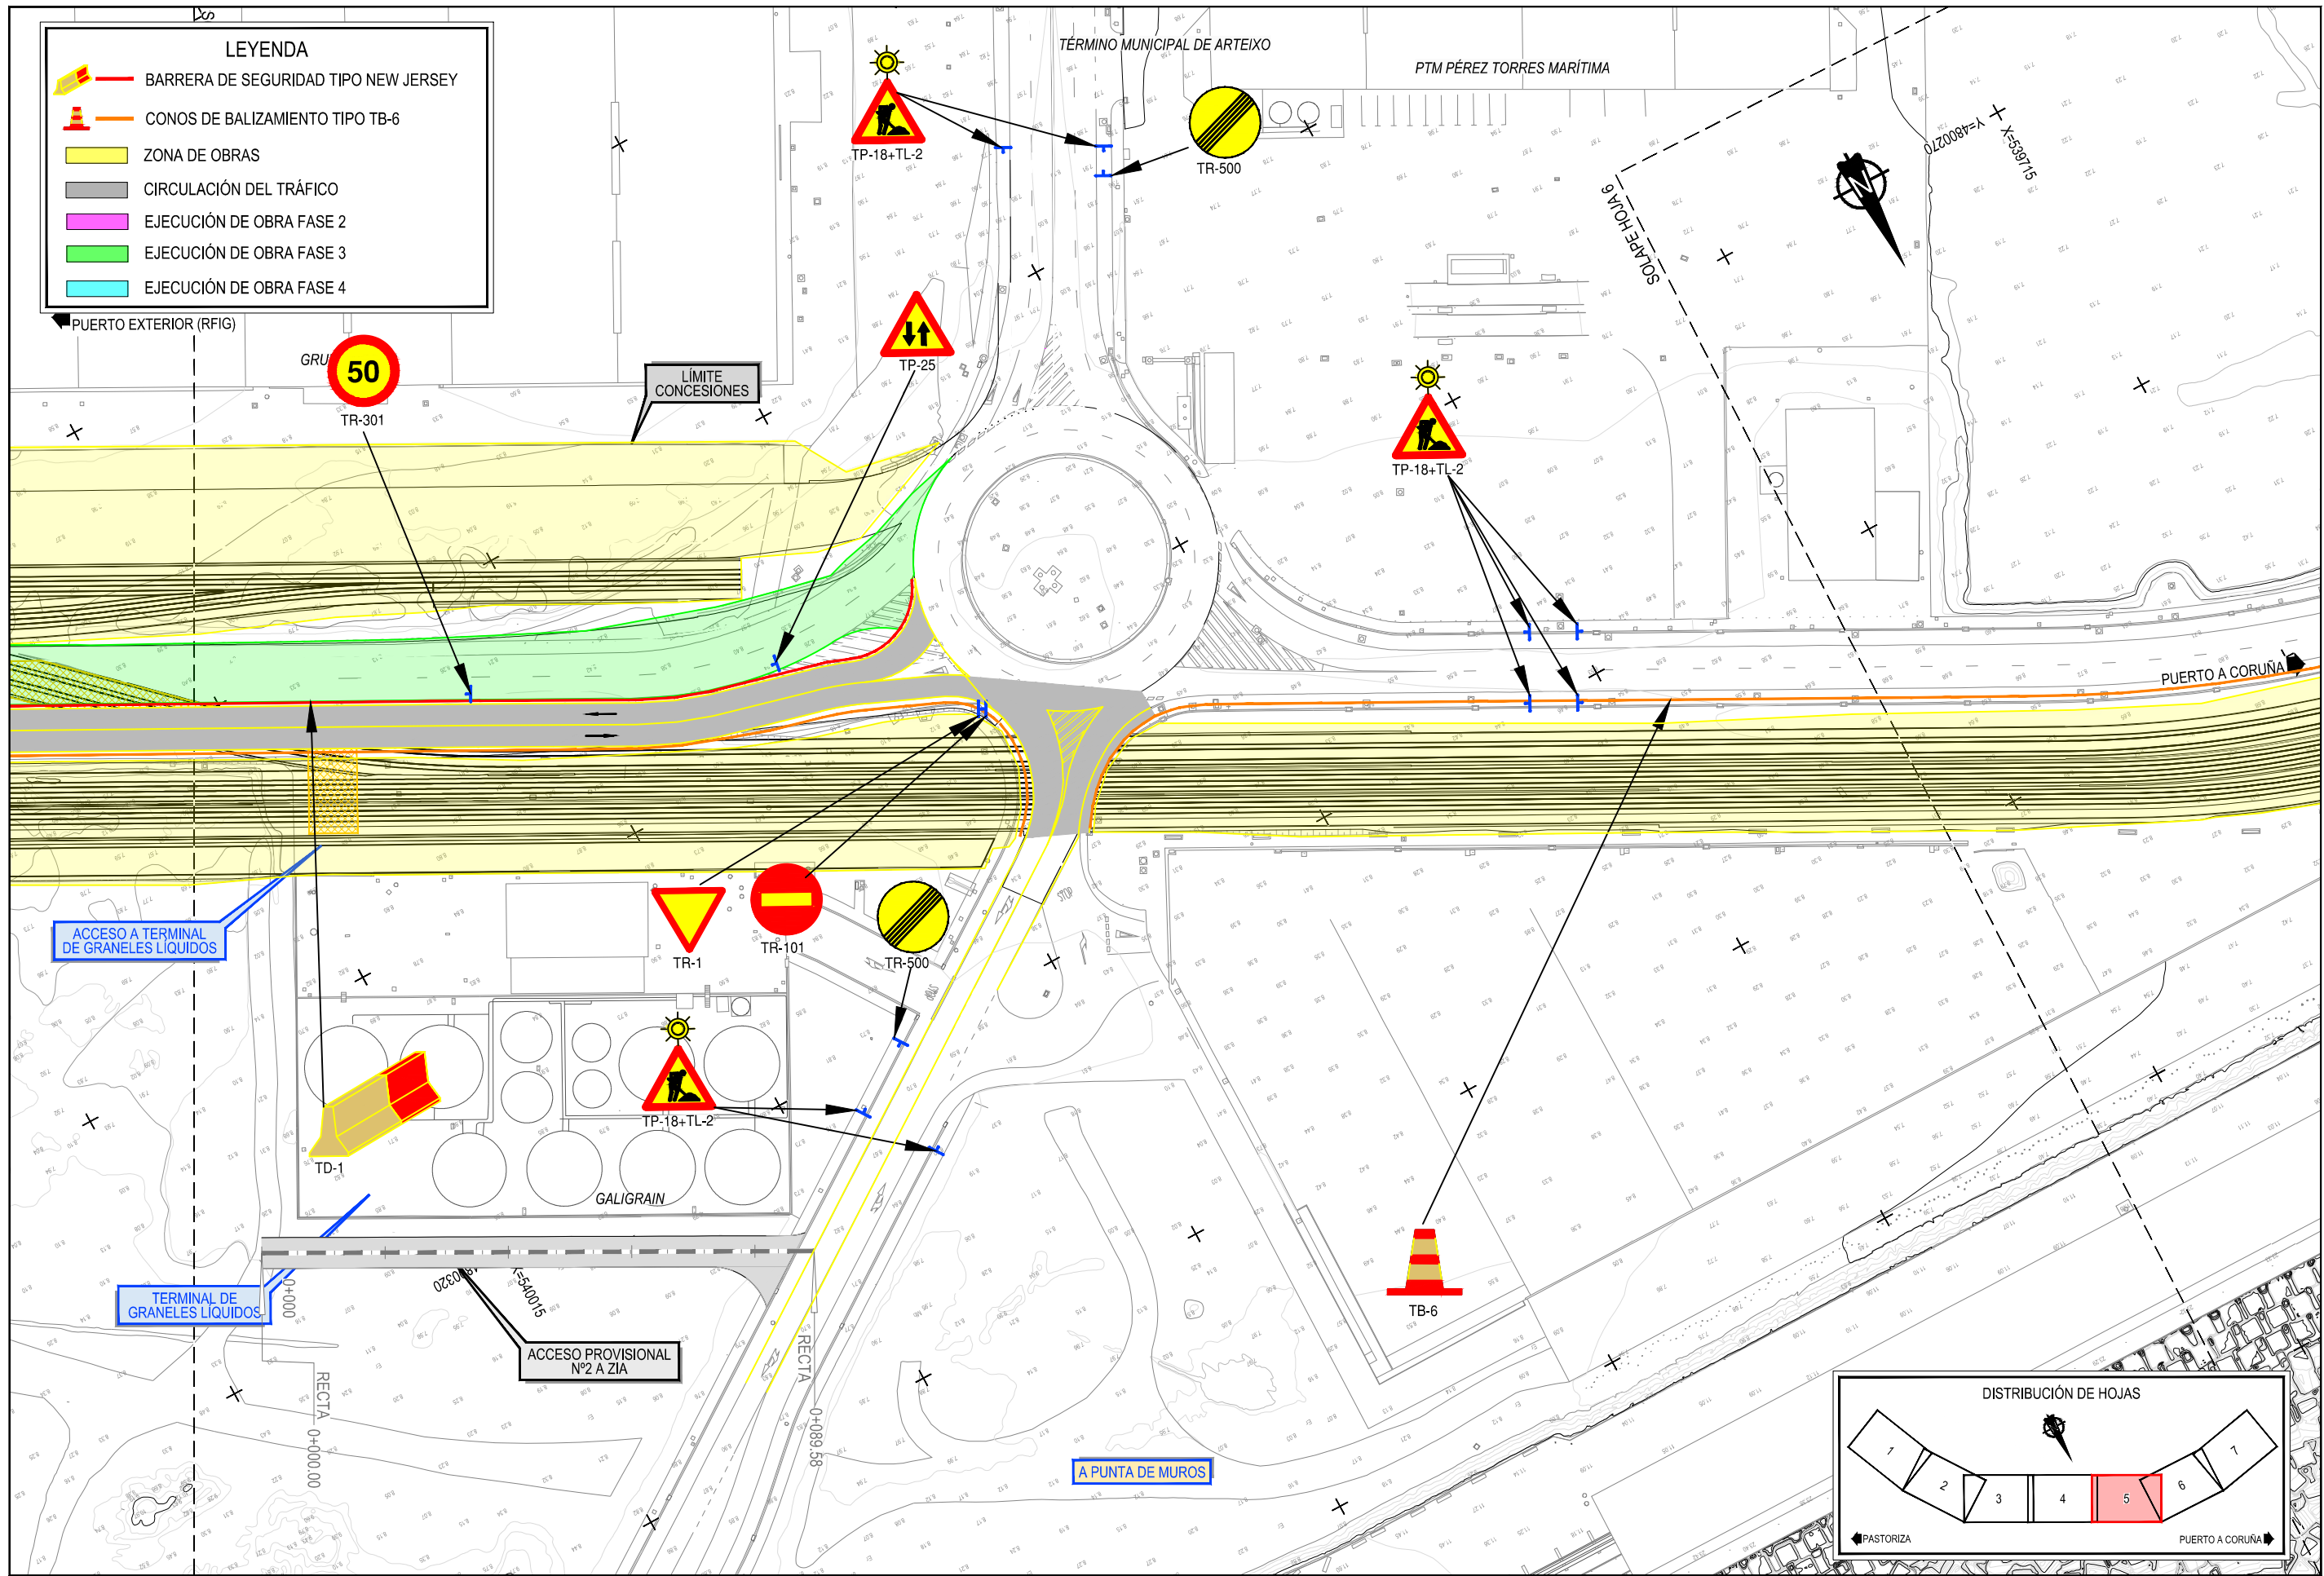


- BARRERA DE SEGURIDAD TIPO NEW JERSEY
- CONOS DE BALIZAMIENTO TIPO TB-6
- ZONA DE OBRAS
- CIRCULACIÓN DEL TRÁFICO
- EJECUCIÓN DE OBRA FASE 2
- EJECUCIÓN DE OBRA FASE 3
- EJECUCIÓN DE OBRA FASE 4

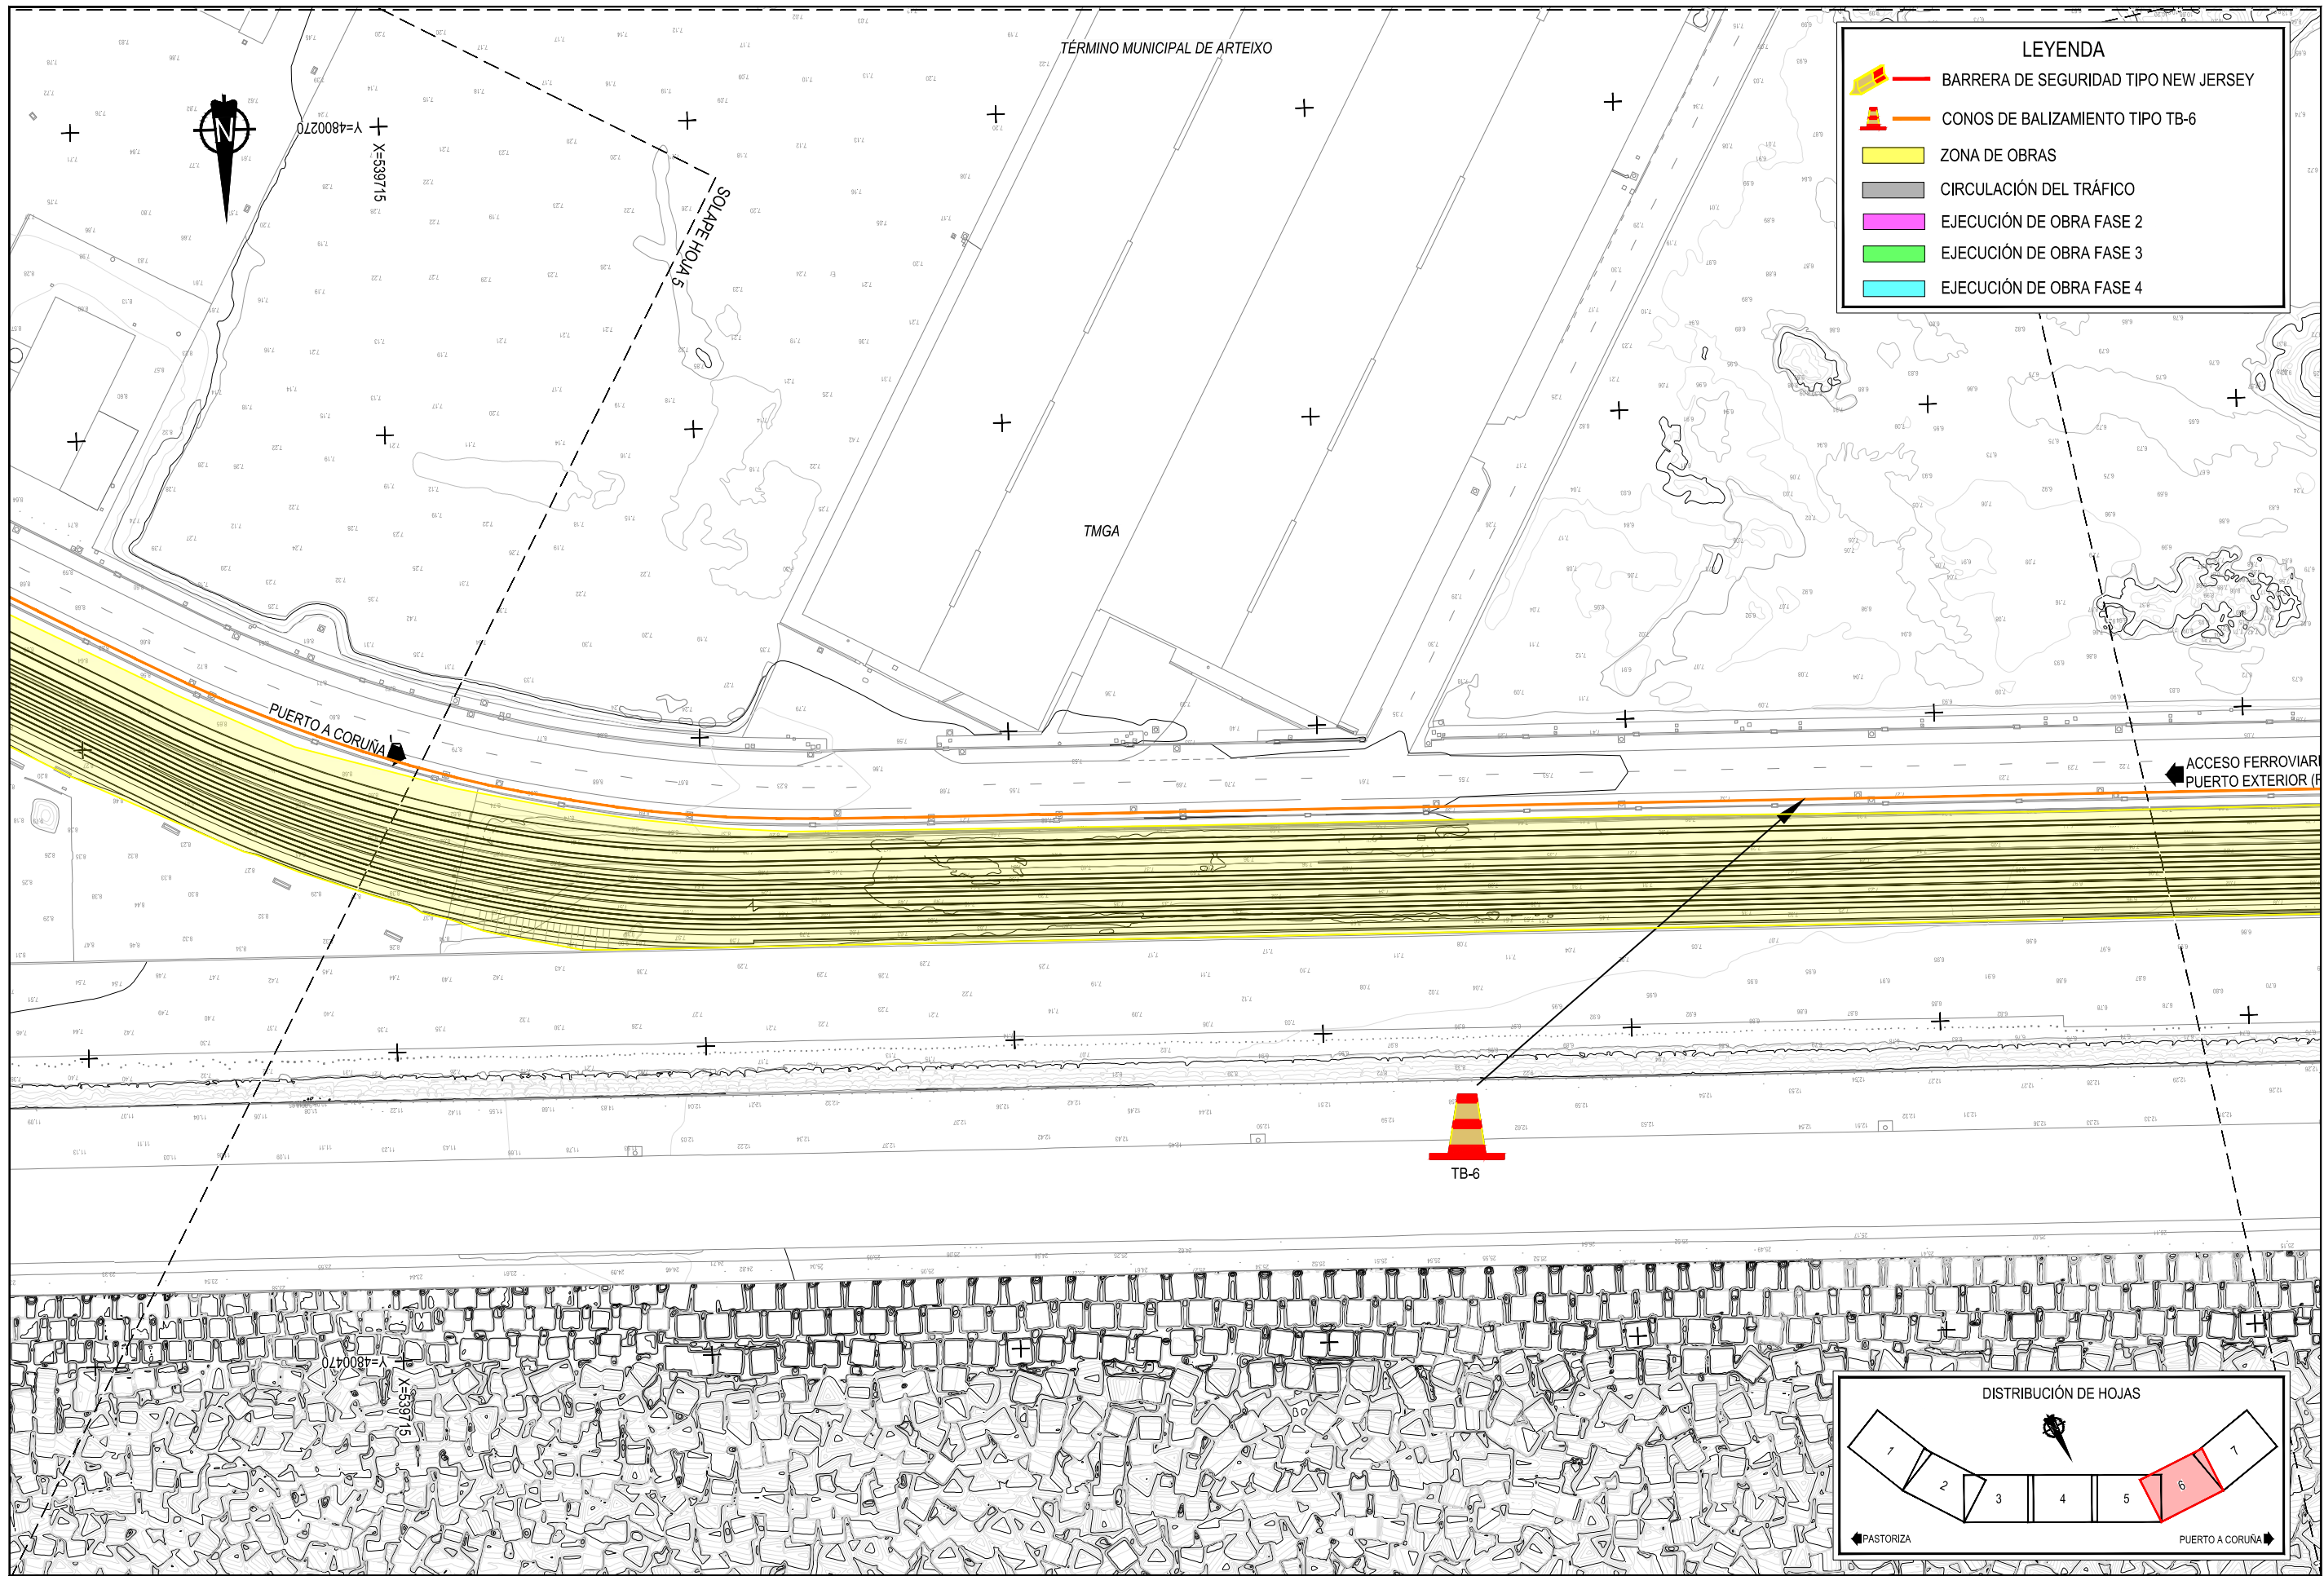


Z:\TAMASO\2021F-2023\19-PUERTO A CORUÑA (INECO)\TRABAJOS\ANOS2.13.3- SITUACIONES PROVISIONALES\2.13.3- FASE III\DWG



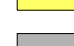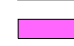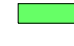




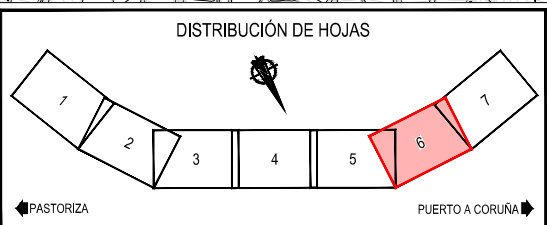

LEYENDA



-  BARRERA DE SEGURIDAD TIPO NEW JERSEY
-  CONOS DE BALIZAMIENTO TIPO TB-6
-  ZONA DE OBRAS
-  CIRCULACIÓN DEL TRÁFICO
-  EJECUCIÓN DE OBRA FASE 2
-  EJECUCIÓN DE OBRA FASE 3
-  EJECUCIÓN DE OBRA FASE 4

 

Z:\ITM\ASD 2023\2023-19-PUERTO A CORUÑA (INECO)\TRABAJO\PLANS\2.13.- SITUACIONES PROVISIONALES\2.13.3.- FASE III\DWG

LEYENDA



-  BARRERA DE SEGURIDAD TIPO NEW JERSEY
-  CONOS DE BALIZAMIENTO TIPO TB-6
-  ZONA DE OBRAS
-  CIRCULACIÓN DEL TRÁFICO
-  EJECUCIÓN DE OBRA FASE 2
-  EJECUCIÓN DE OBRA FASE 3
-  EJECUCIÓN DE OBRA FASE 4

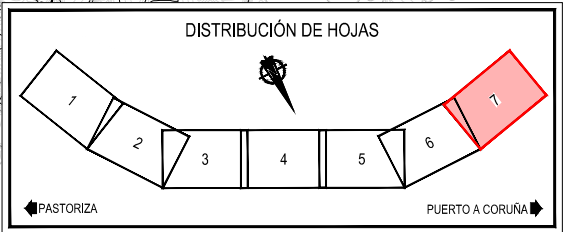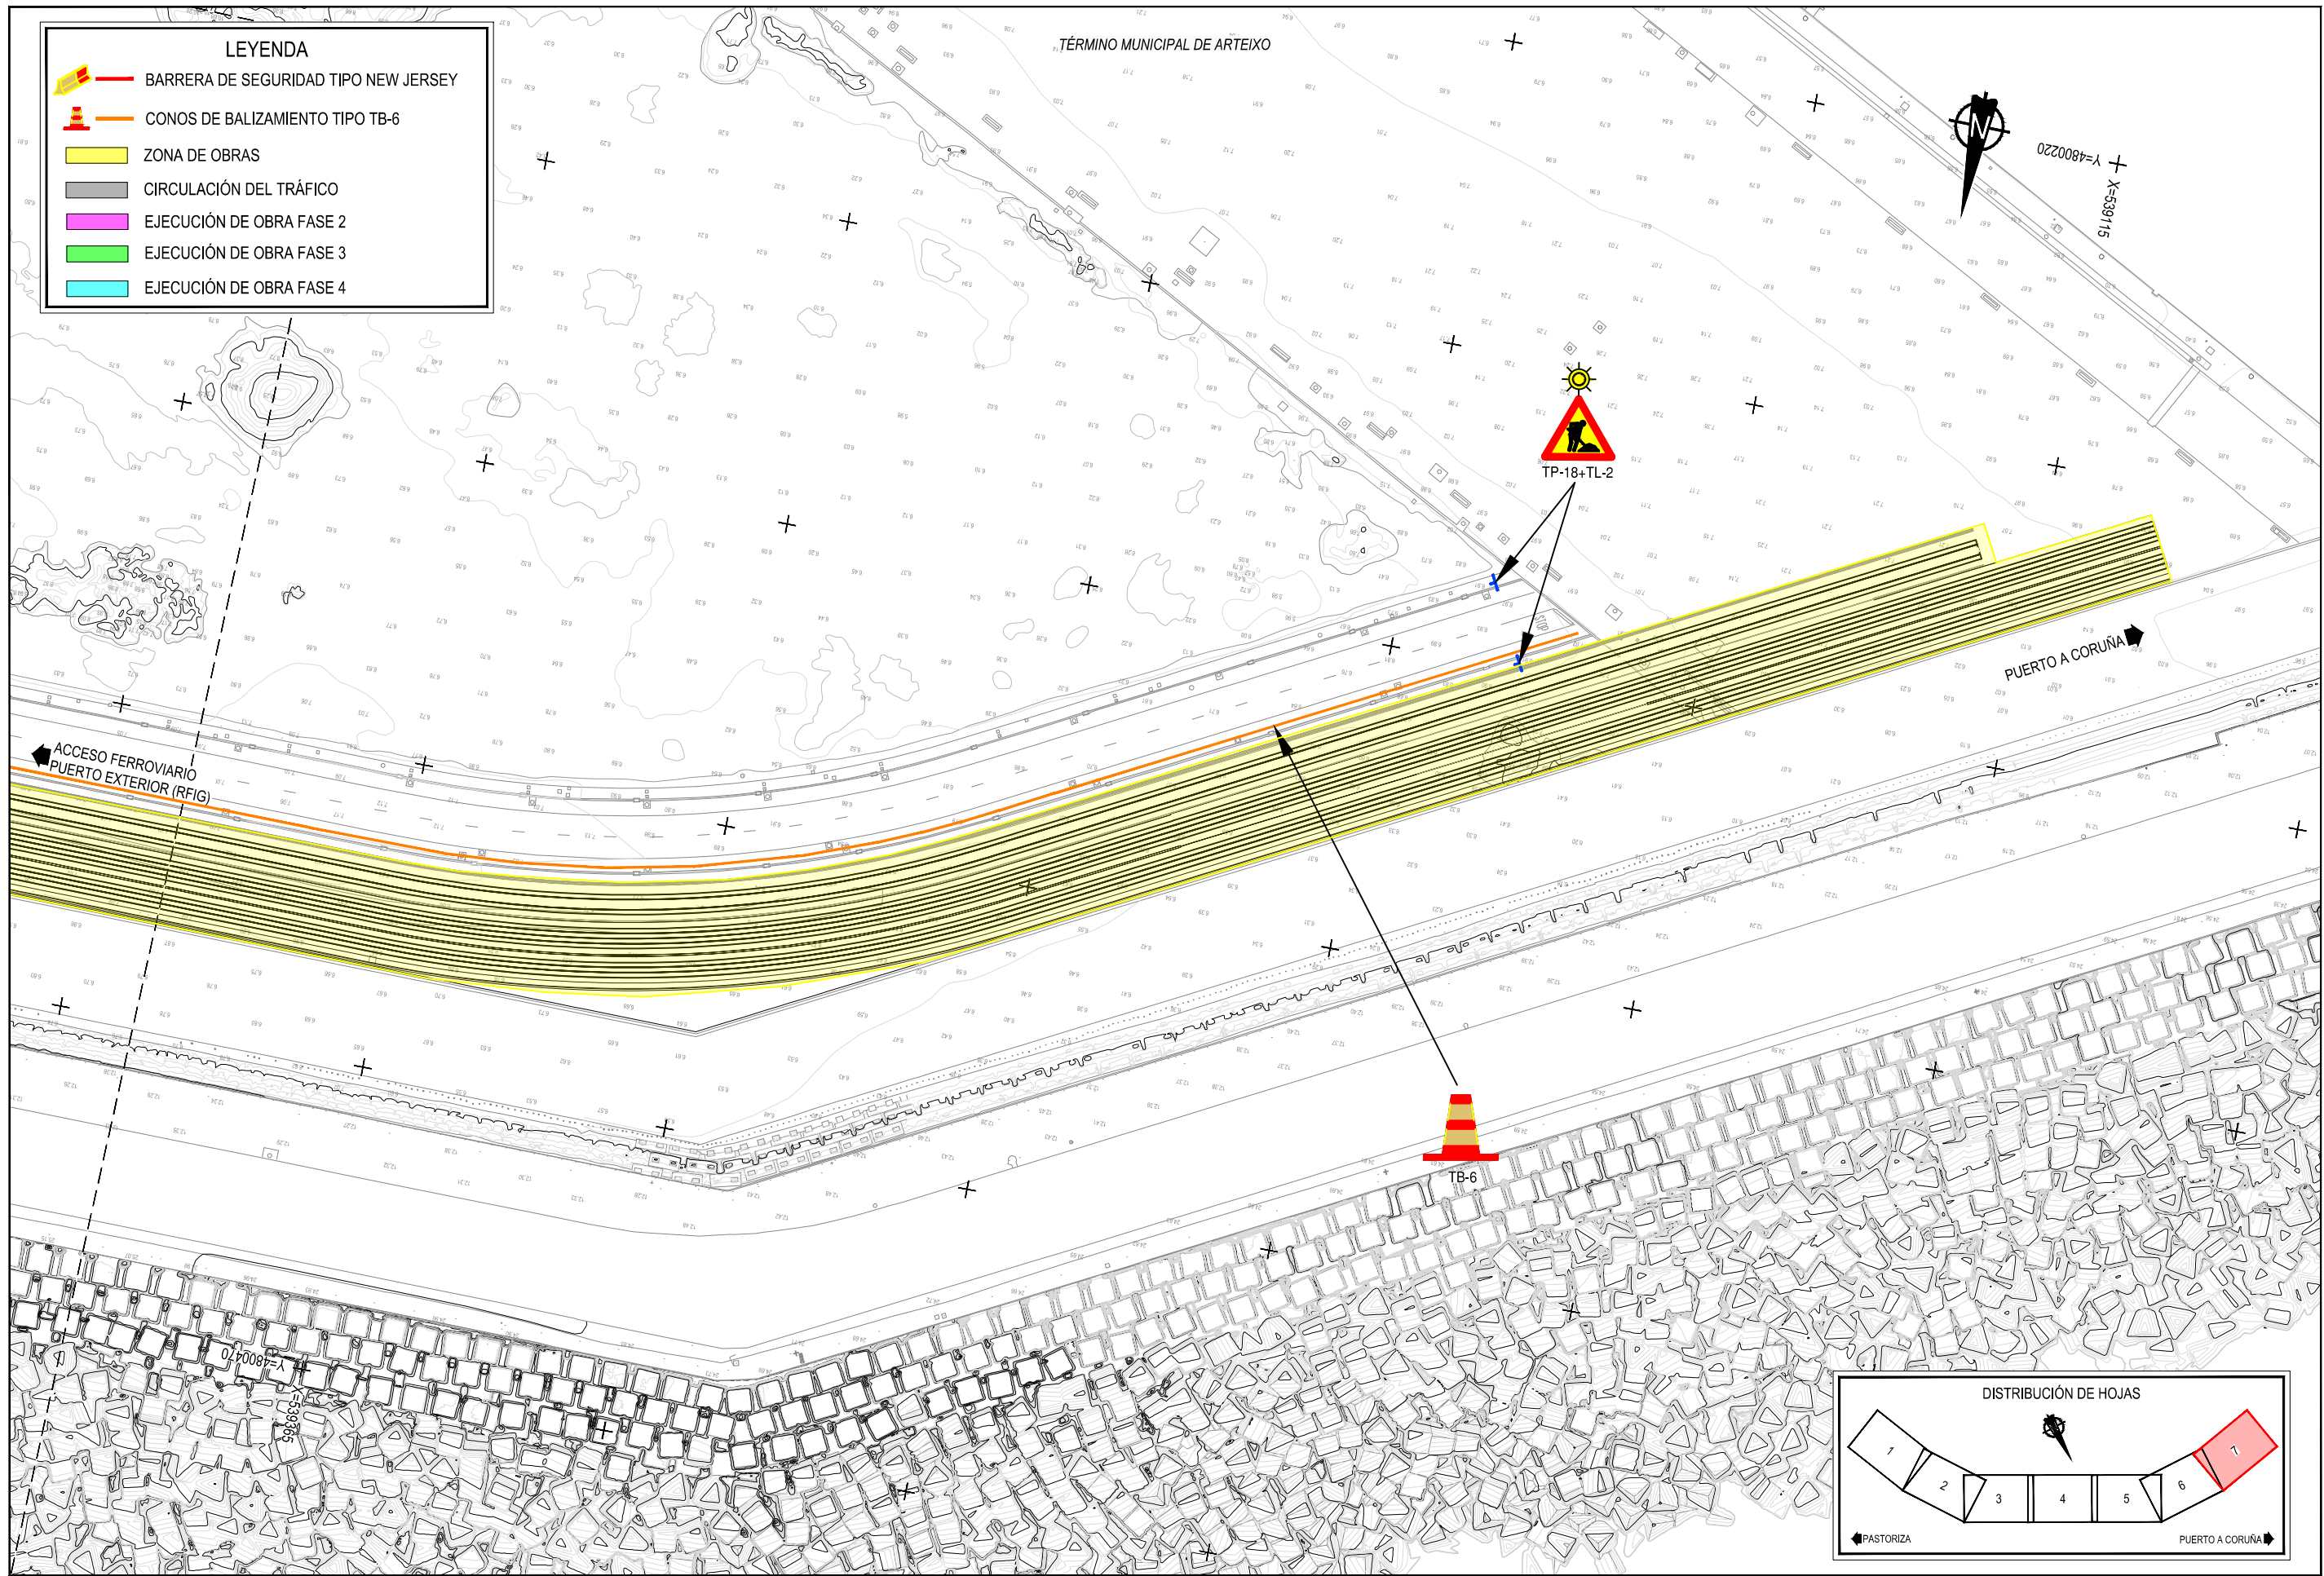






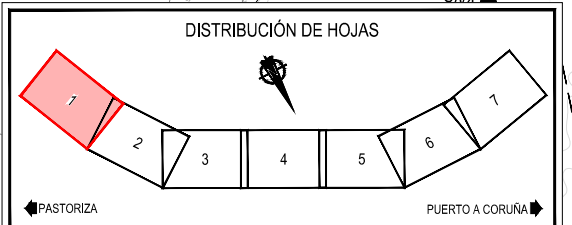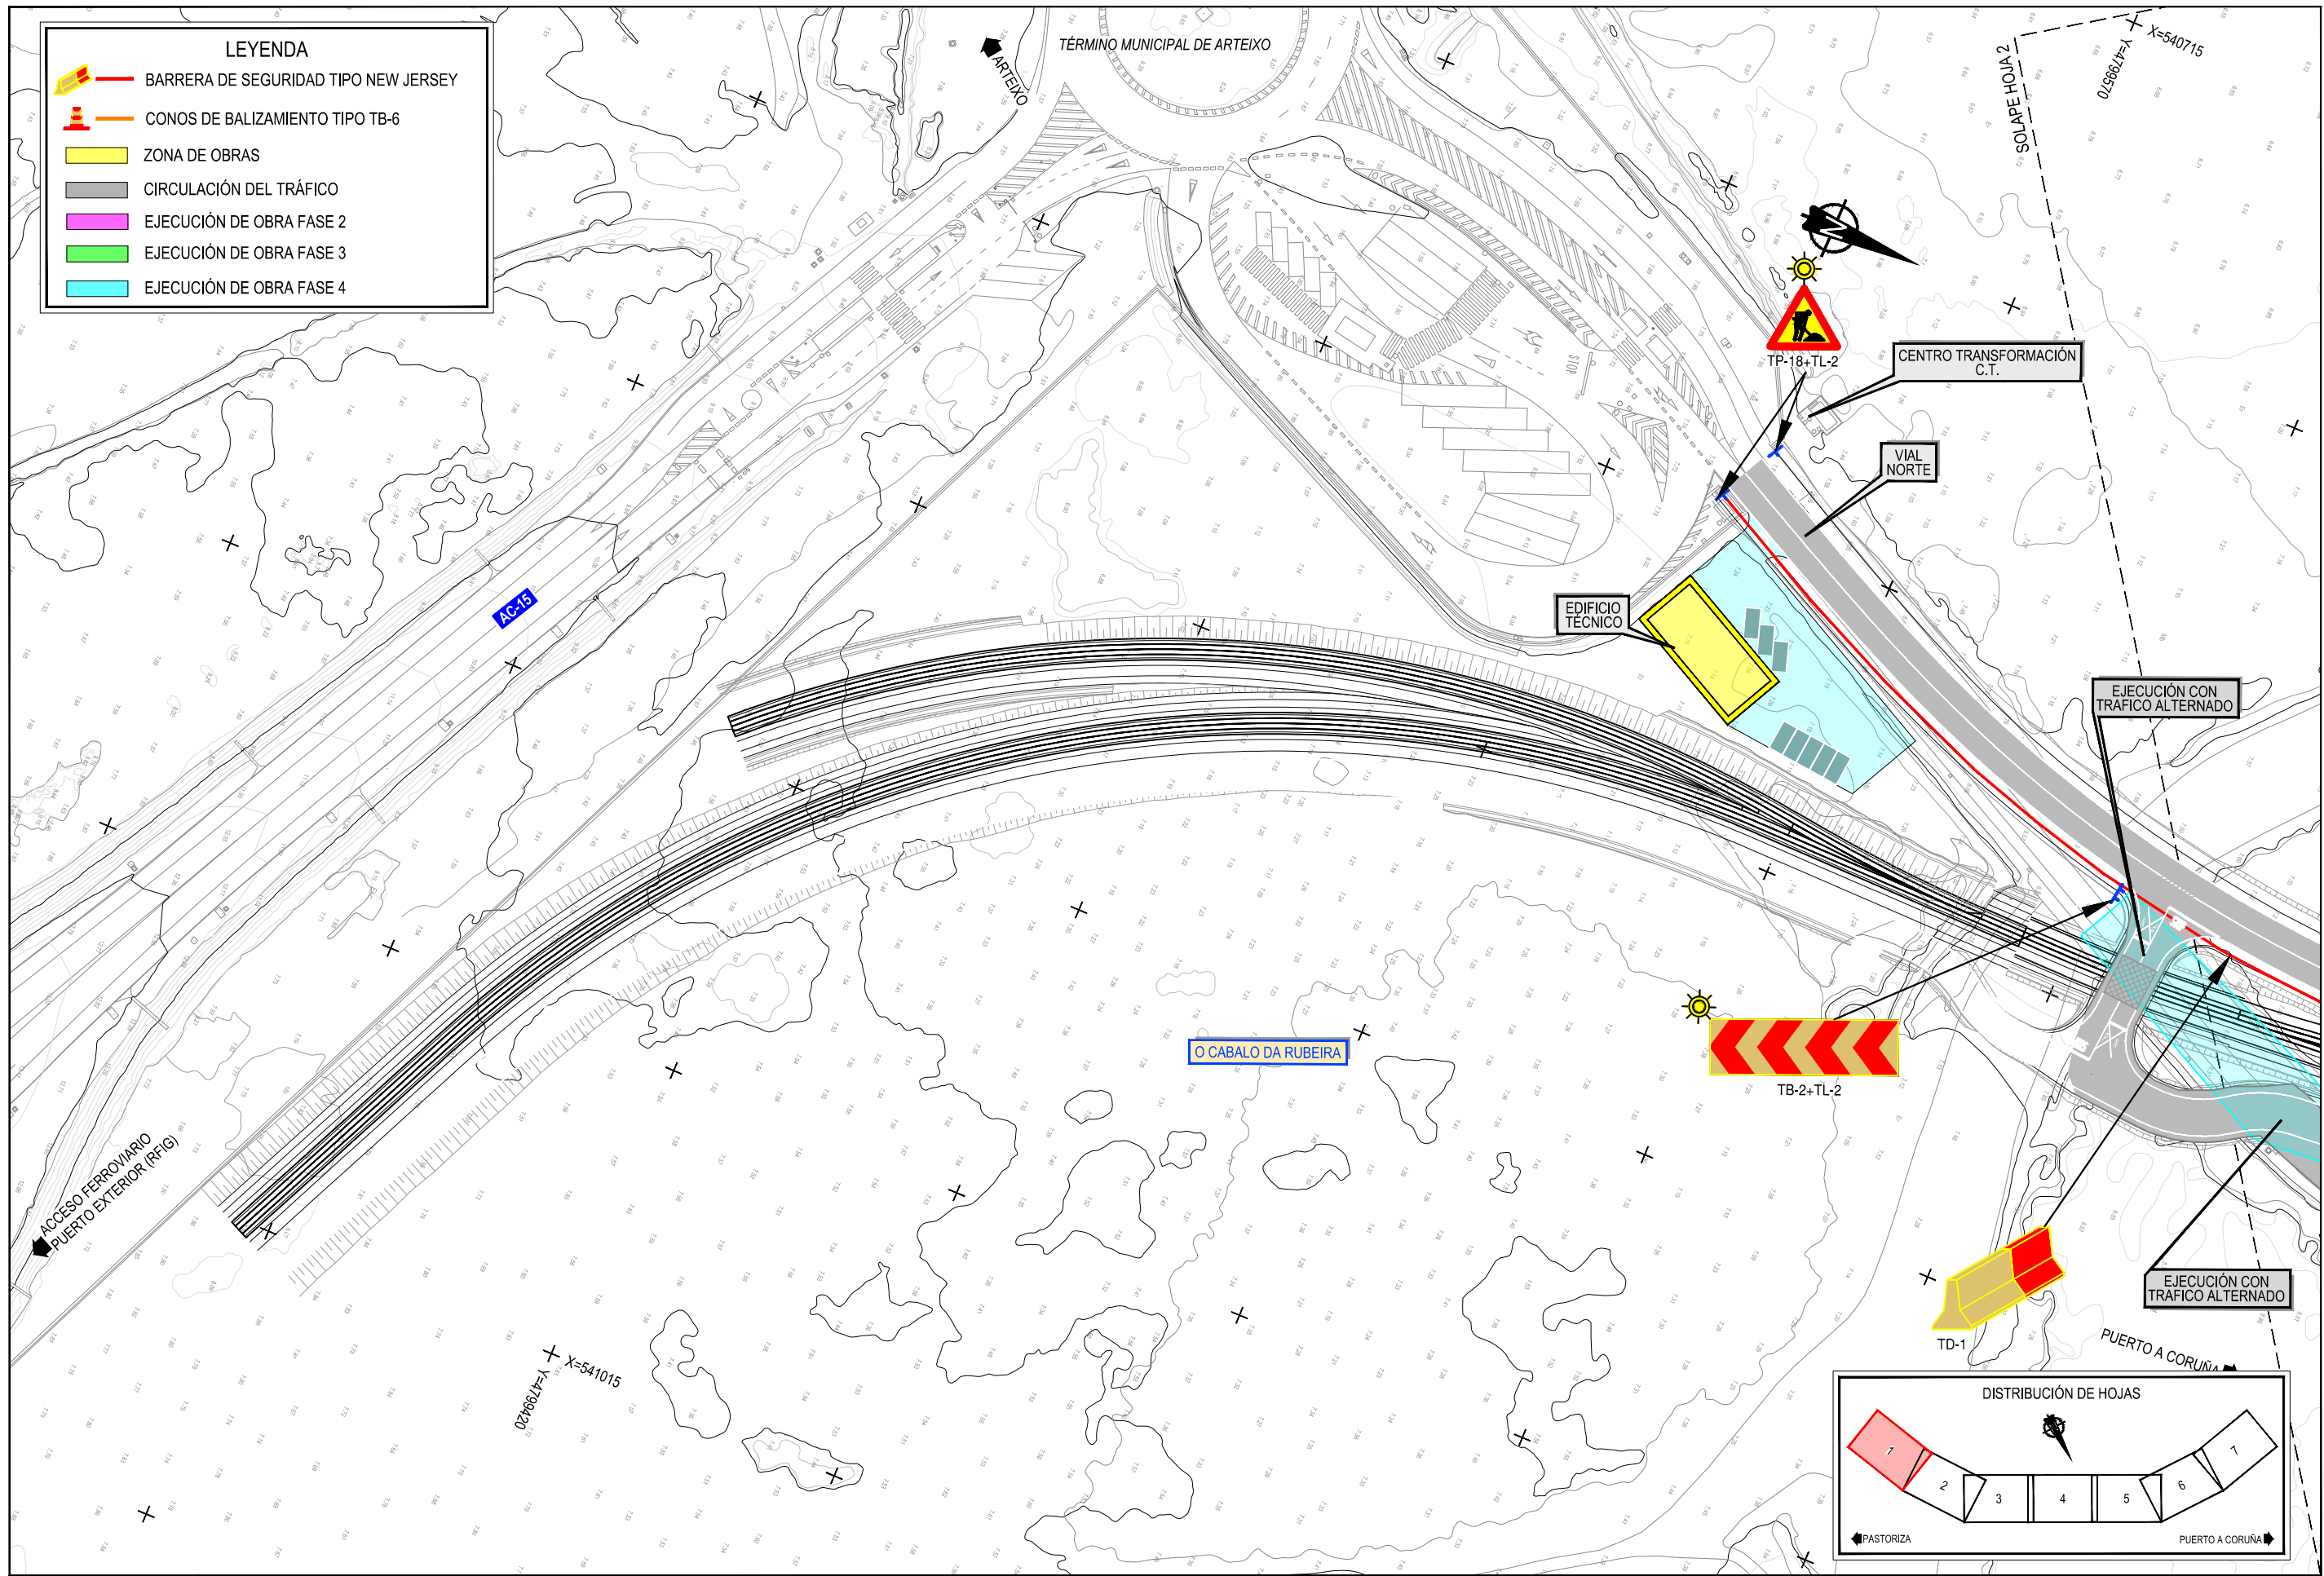

Z:\TAMASO\2023\F-2023-19-PUERTO A CORUÑA (INECO)\TRABAJOS\PLANS\2.13- SITUACIONES PROVISIONALES\2.13.3- FASE III\DWG



LEYENDA

- BARRERA DE SEGURIDAD TIPO NEW JERSEY
- CONOS DE BALIZAMIENTO TIPO TB-6
- ZONA DE OBRAS
- CIRCULACIÓN DEL TRÁFICO
- EJECUCIÓN DE OBRA FASE 2
- EJECUCIÓN DE OBRA FASE 3
- EJECUCIÓN DE OBRA FASE 4

 

Z:\TAMASO 2021F-2023 19-PUERTO A CORUÑA (INECO)\TRABAJOS\PLANS\02.13.- SITUACIONES PROVISIONALES\2.13.4.- FASE IV\DWG



- LEYENDA**
-  BARRERA DE SEGURIDAD TIPO NEW JERSEY
 -  CONOS DE BALIZAMIENTO TIPO TB-6
 -  ZONA DE OBRAS
 -  CIRCULACIÓN DEL TRÁFICO
 -  EJECUCIÓN DE OBRA FASE 2
 -  EJECUCIÓN DE OBRA FASE 3
 -  EJECUCIÓN DE OBRA FASE 4

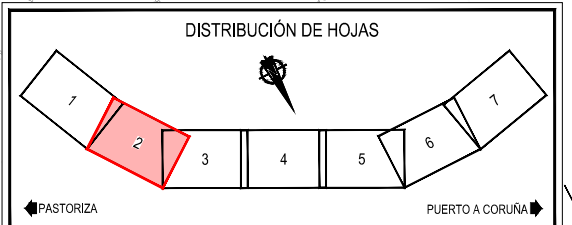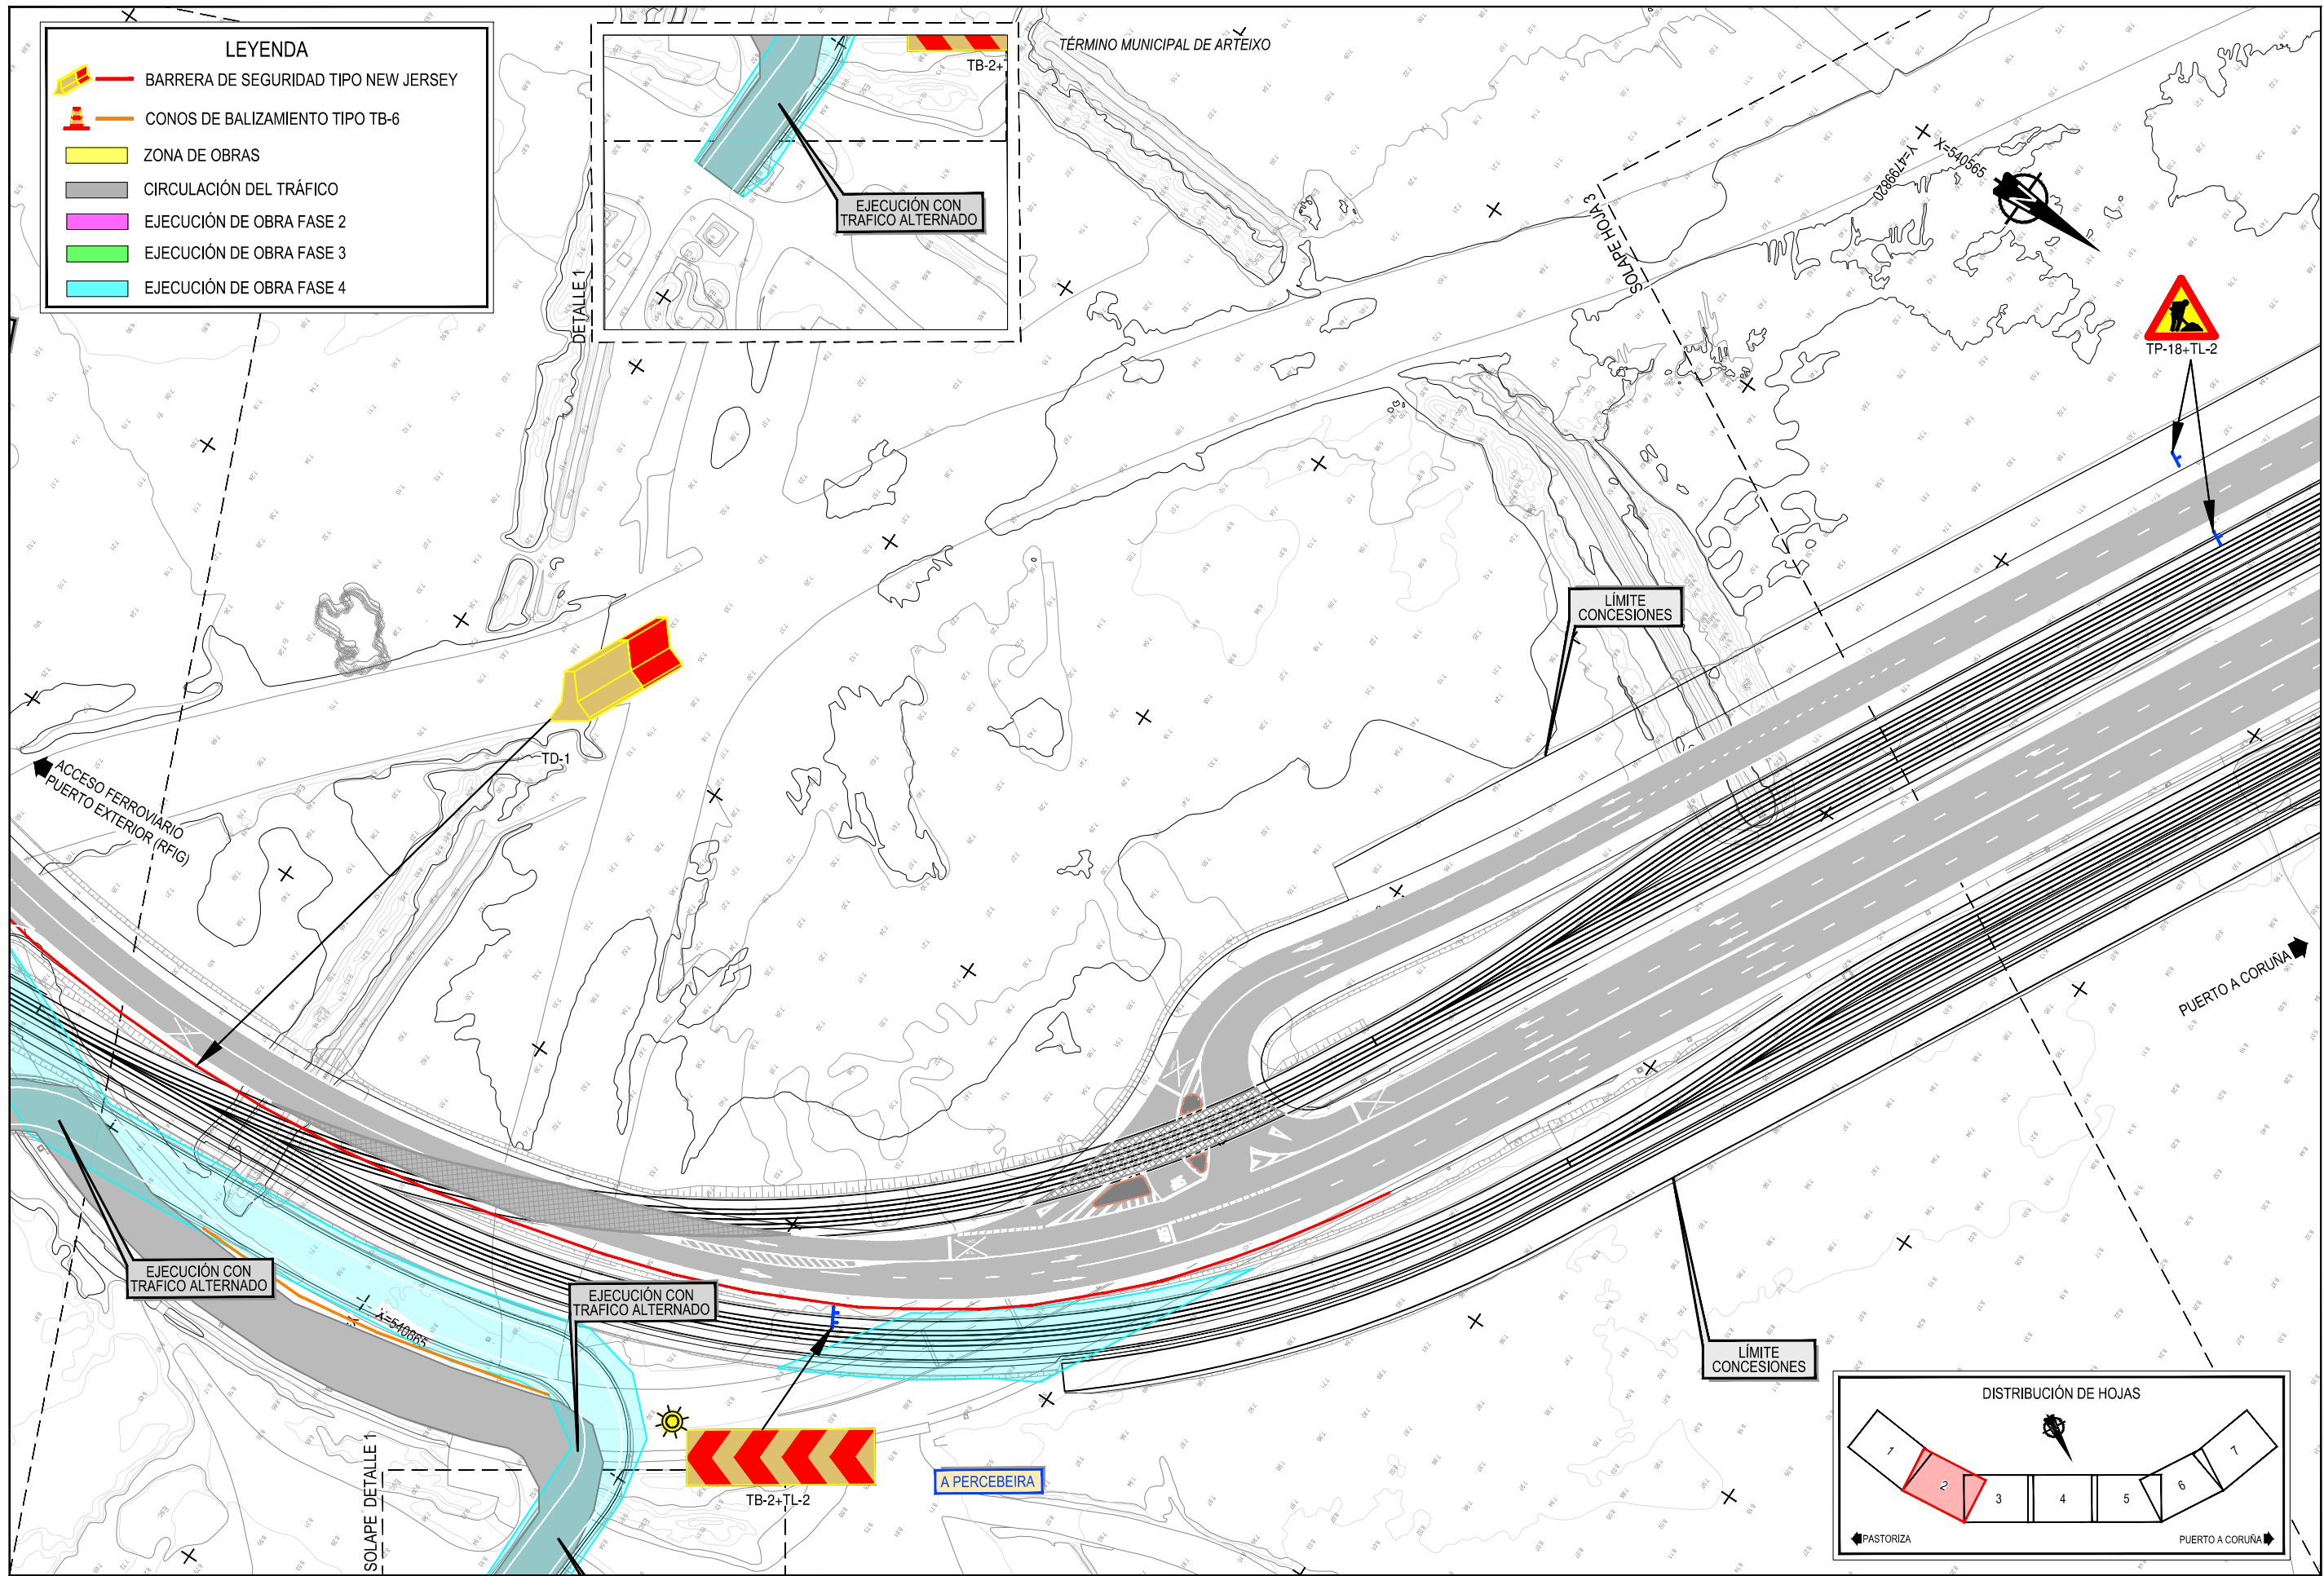


Z:\TAMASO 2023\F-2023-19-PUERTO A CORUÑA (INECO)\TRABAJO\PLANS\2.13.4- SITUACIONES PROVISIONALES\2.13.4- FASE IV\DWG

LEYENDA

- BARRERA DE SEGURIDAD TIPO NEW JERSEY
- CONOS DE BALIZAMIENTO TIPO TB-6
- ZONA DE OBRAS
- CIRCULACIÓN DEL TRÁFICO
- EJECUCIÓN DE OBRA FASE 2
- EJECUCIÓN DE OBRA FASE 3
- EJECUCIÓN DE OBRA FASE 4

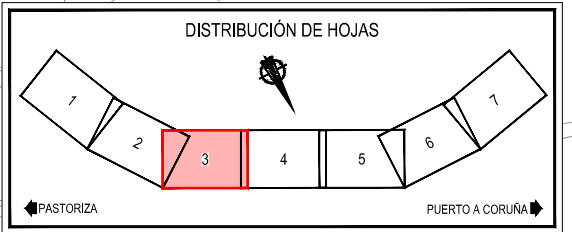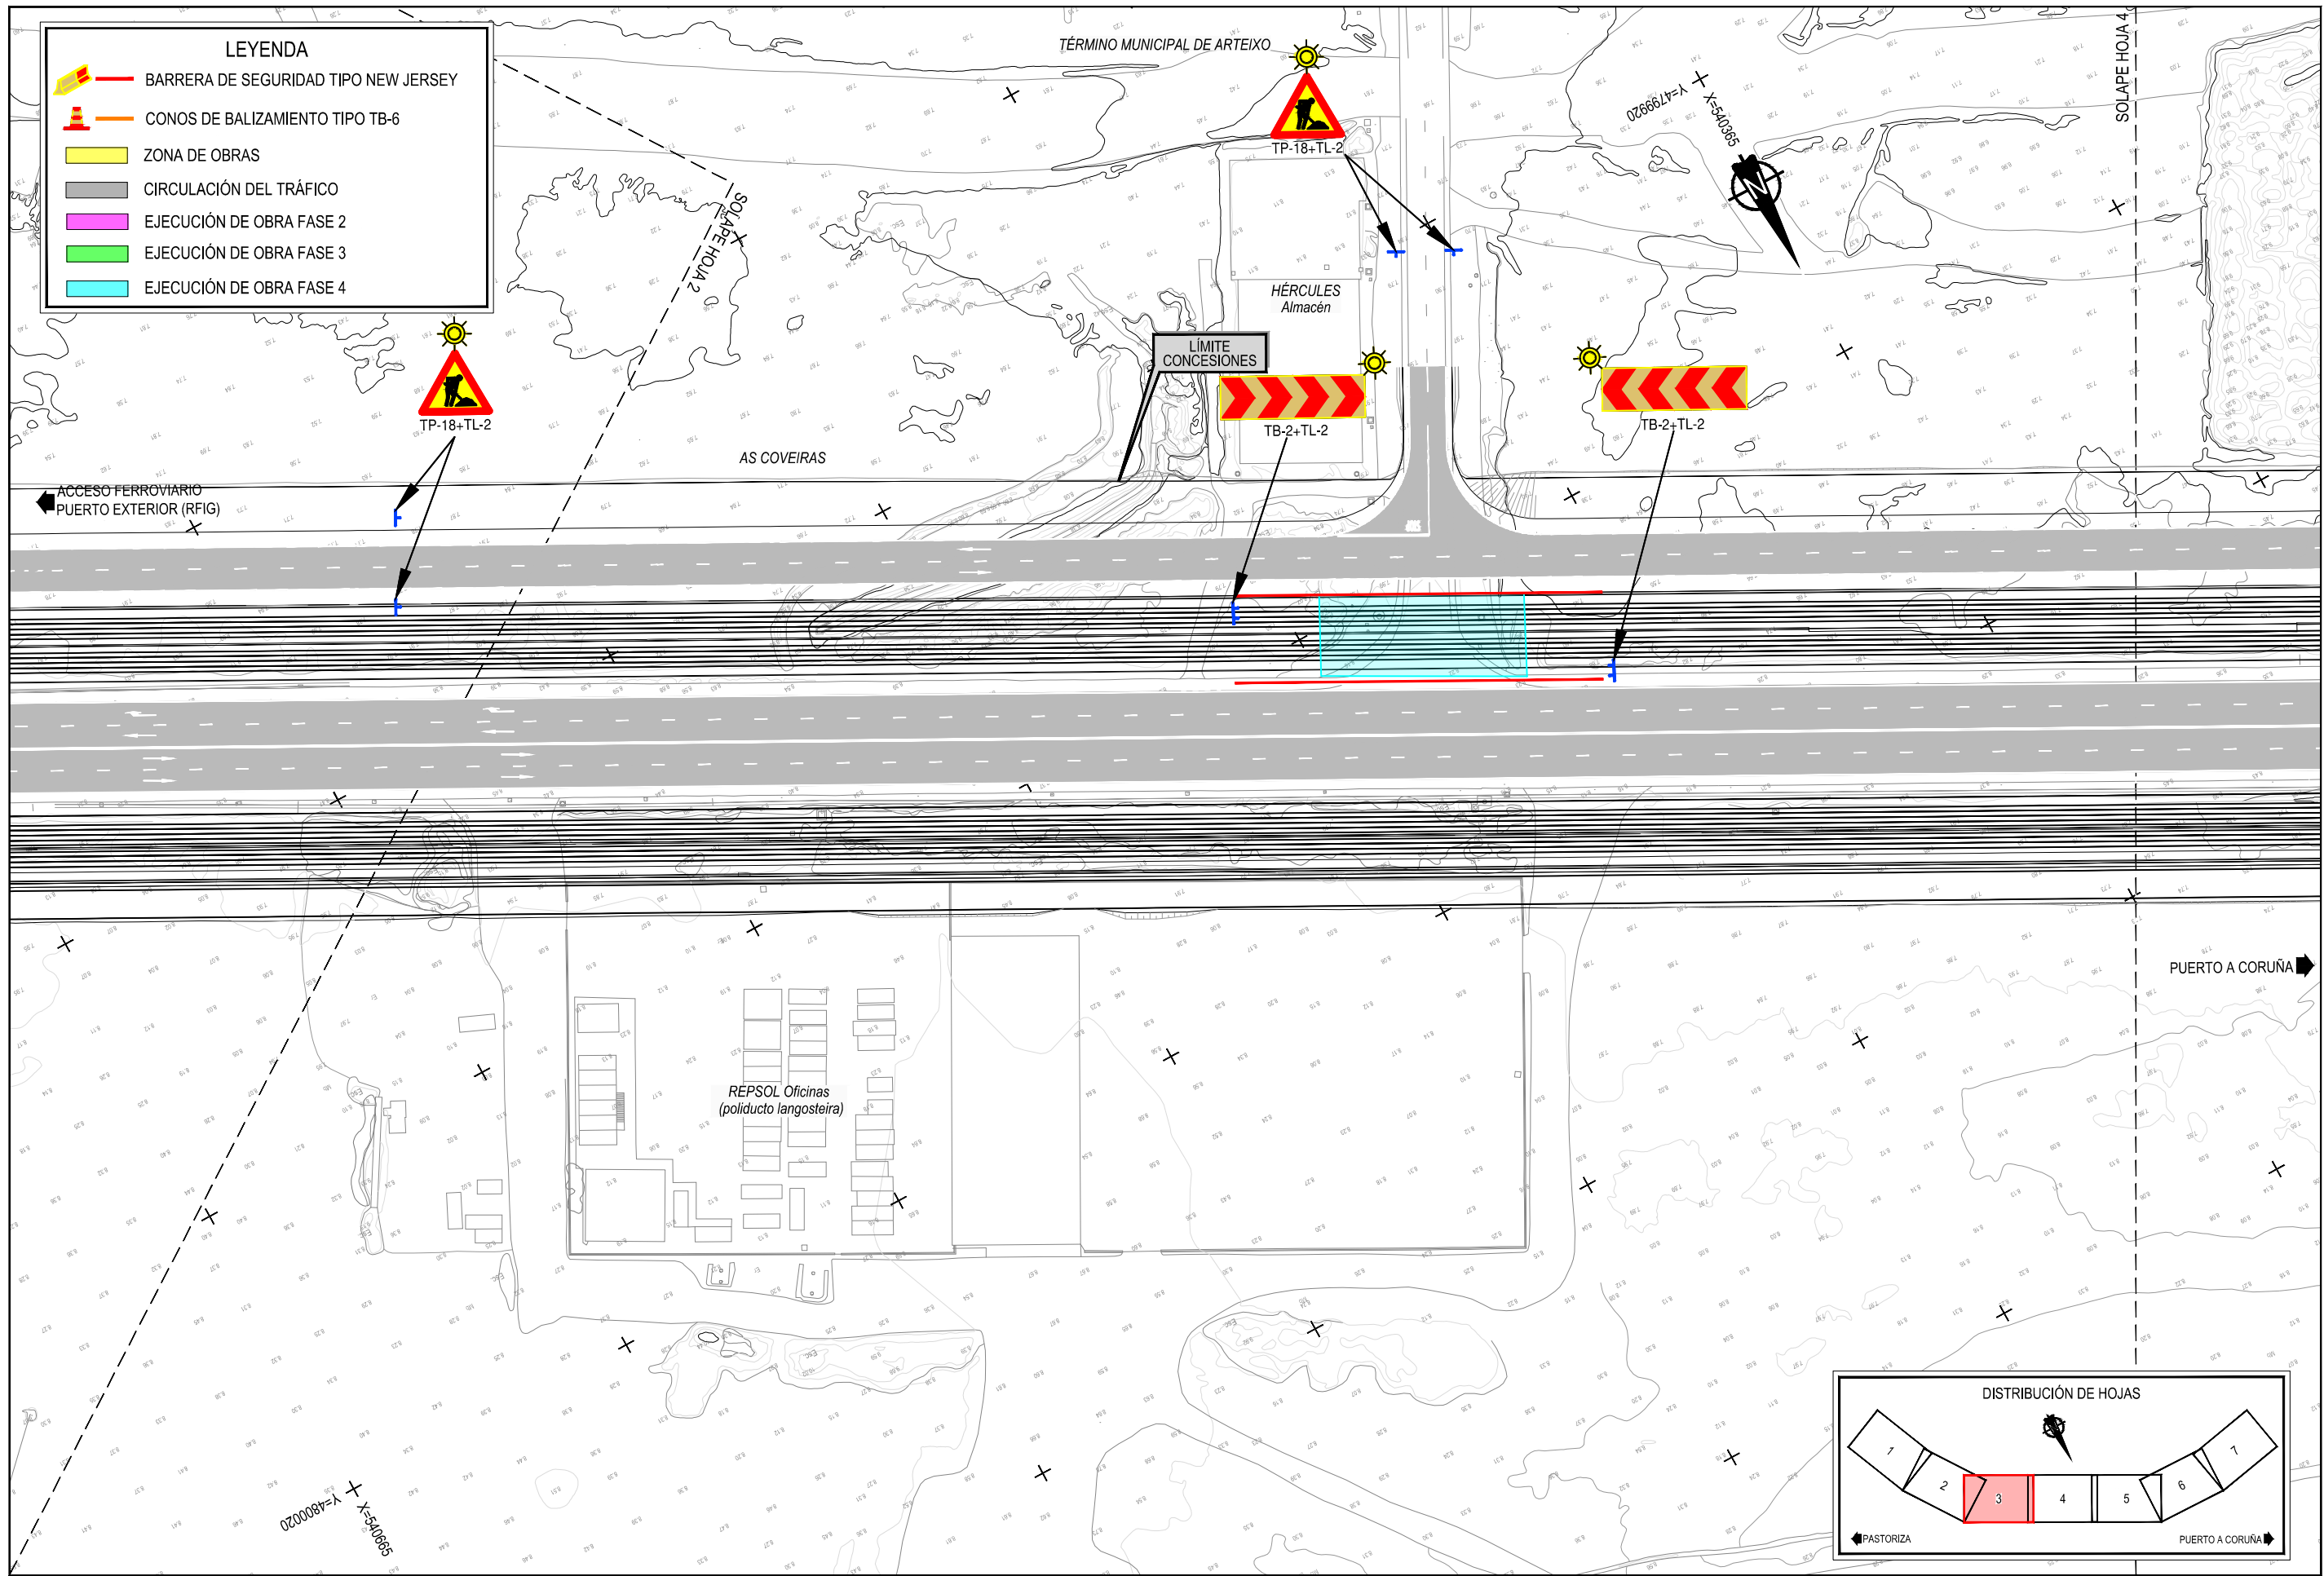


Z:\TAMASO 2023\2023-19-PUERTO A CORUÑA (INECO)\TRABAJO\PLANS\2.13.4- SITUACIONES PROVISIONALES\2.13.4- FASE IV\DWG

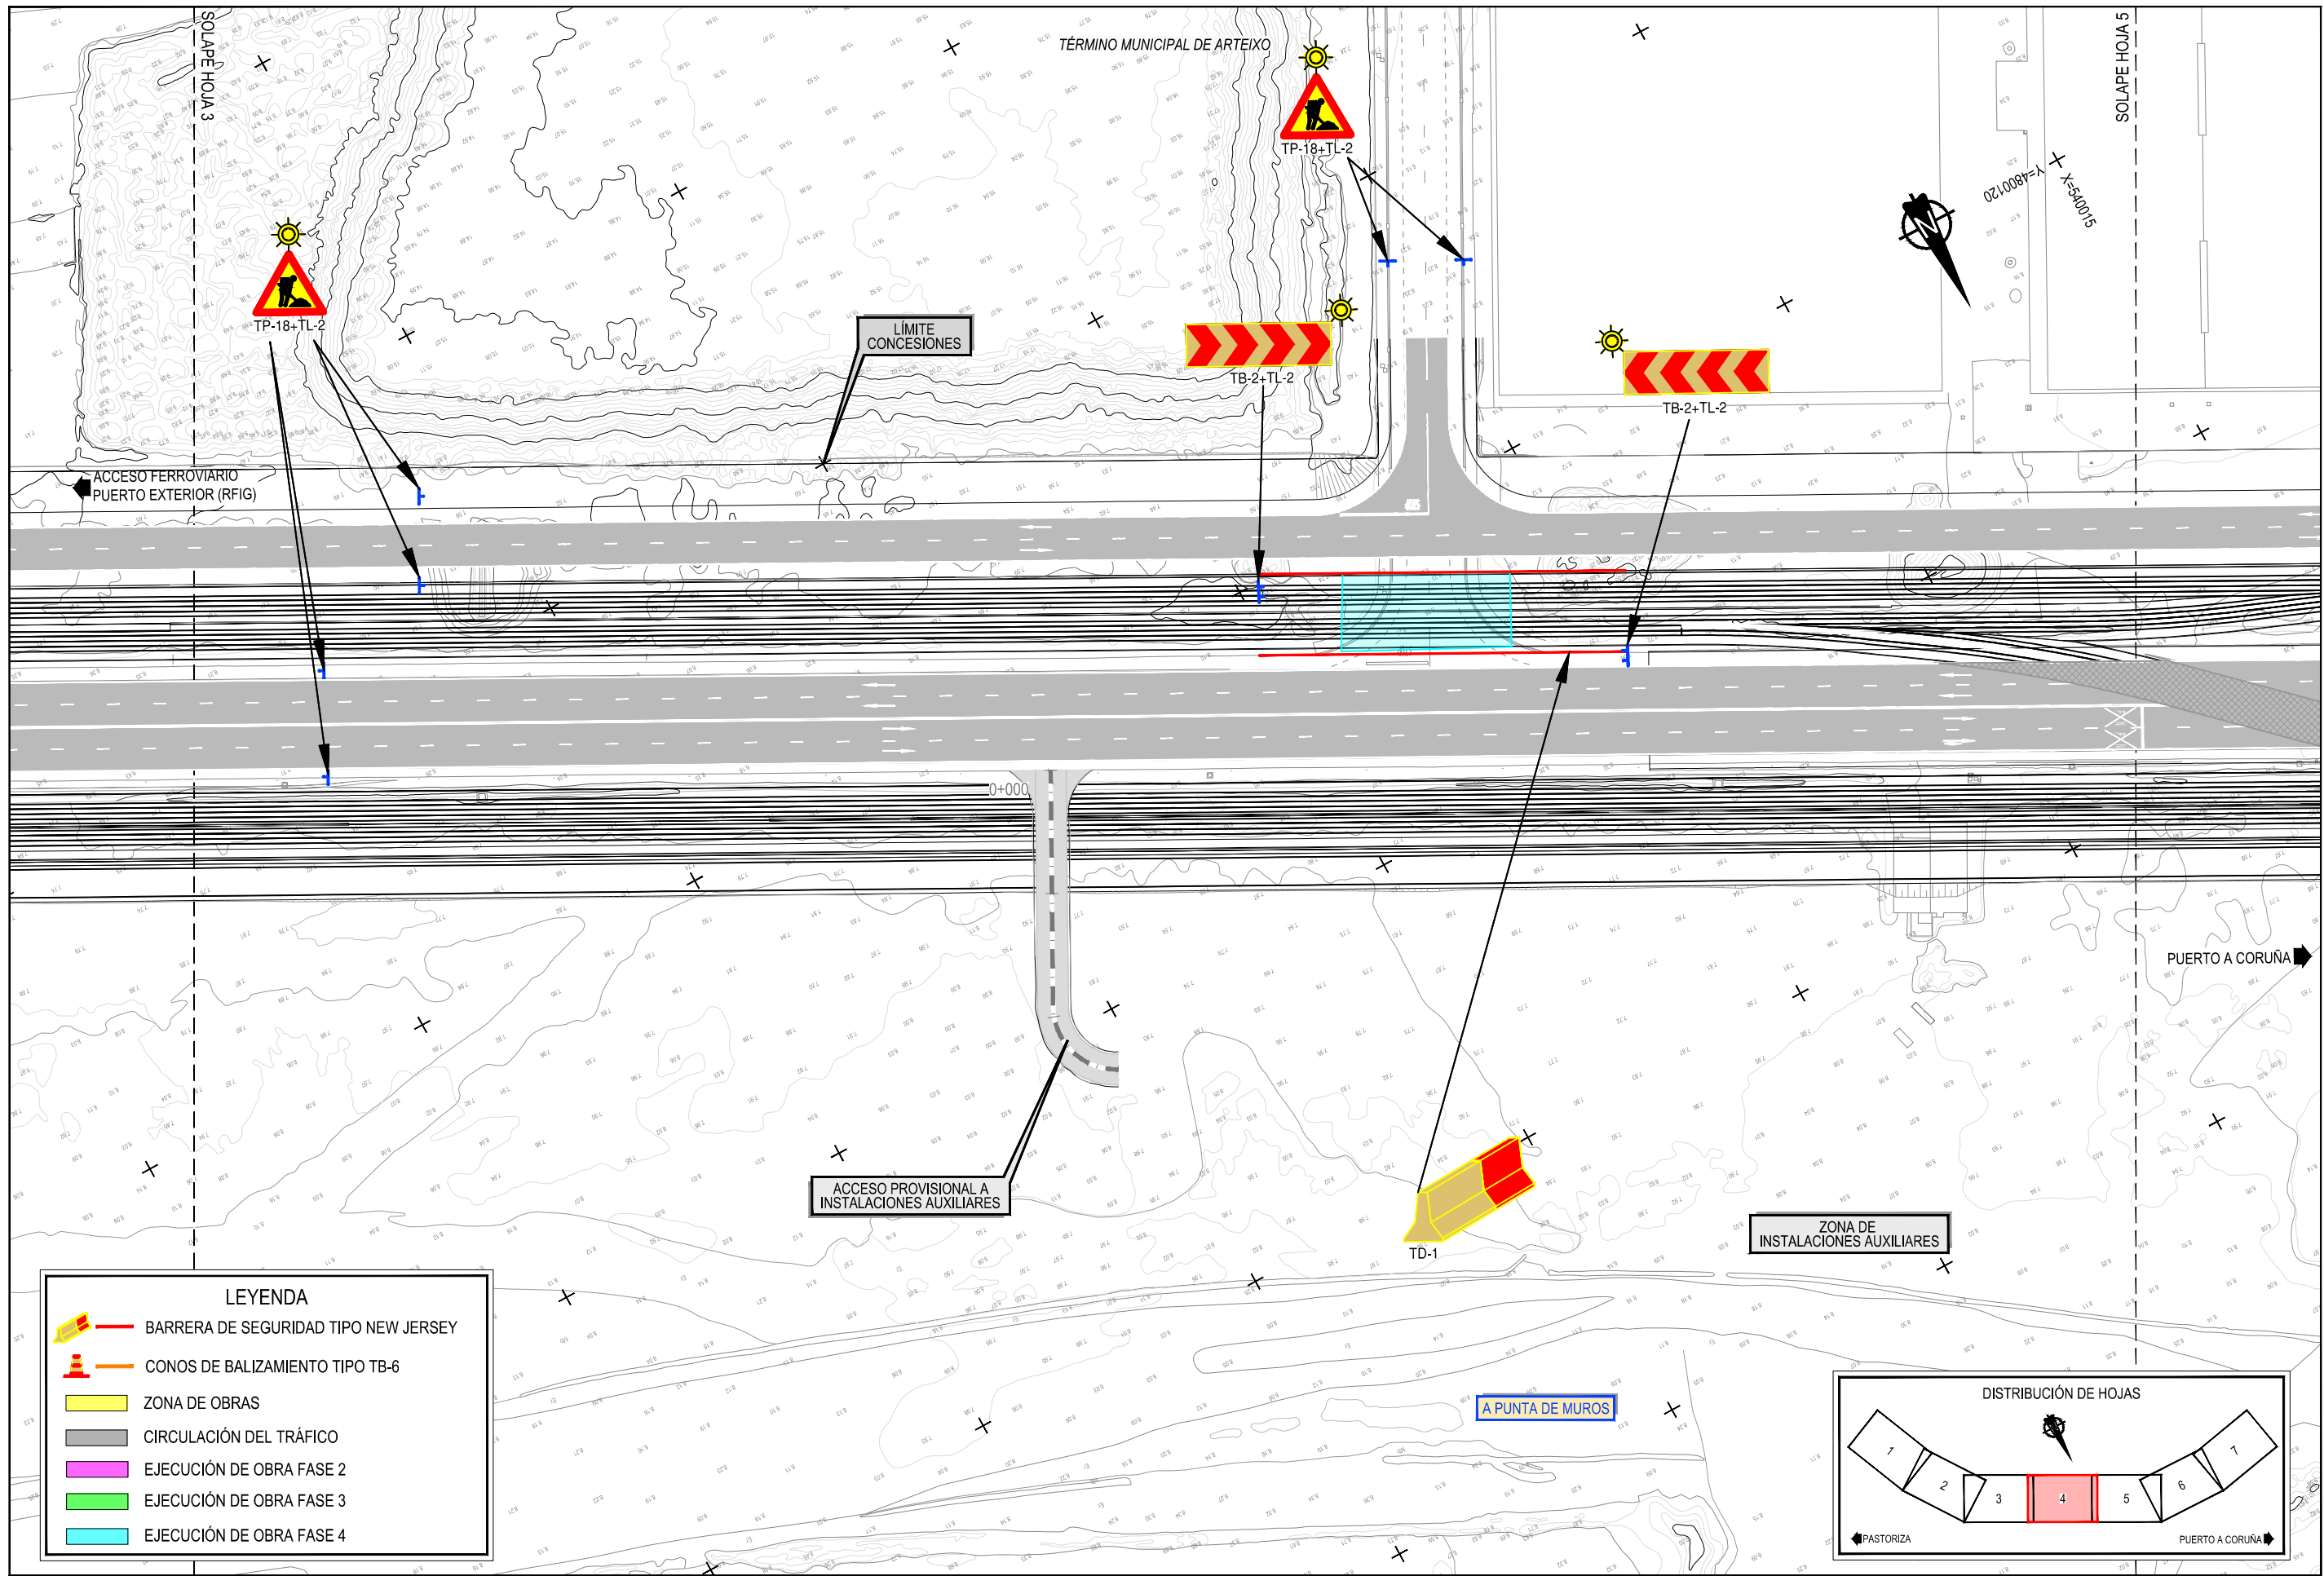


LEYENDA

	BARRERA DE SEGURIDAD TIPO NEW JERSEY
	CONOS DE BALIZAMIENTO TIPO TB-6
	ZONA DE OBRAS
	CIRCULACIÓN DEL TRÁFICO
	EJECUCIÓN DE OBRA FASE 2
	EJECUCIÓN DE OBRA FASE 3
	EJECUCIÓN DE OBRA FASE 4

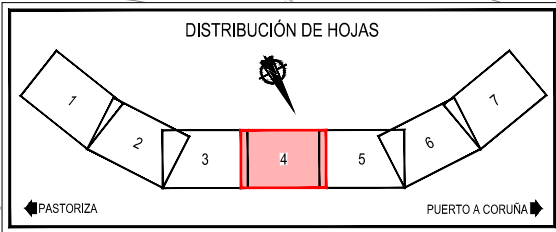


Z:\MISD\2021F-2023-19-PUERTO A CORUÑA (INECO)\TRABAJOS\PLANS\2.13.4- SITUACIONES PROVISIONALES\2.13.4- FASE IV\DWG

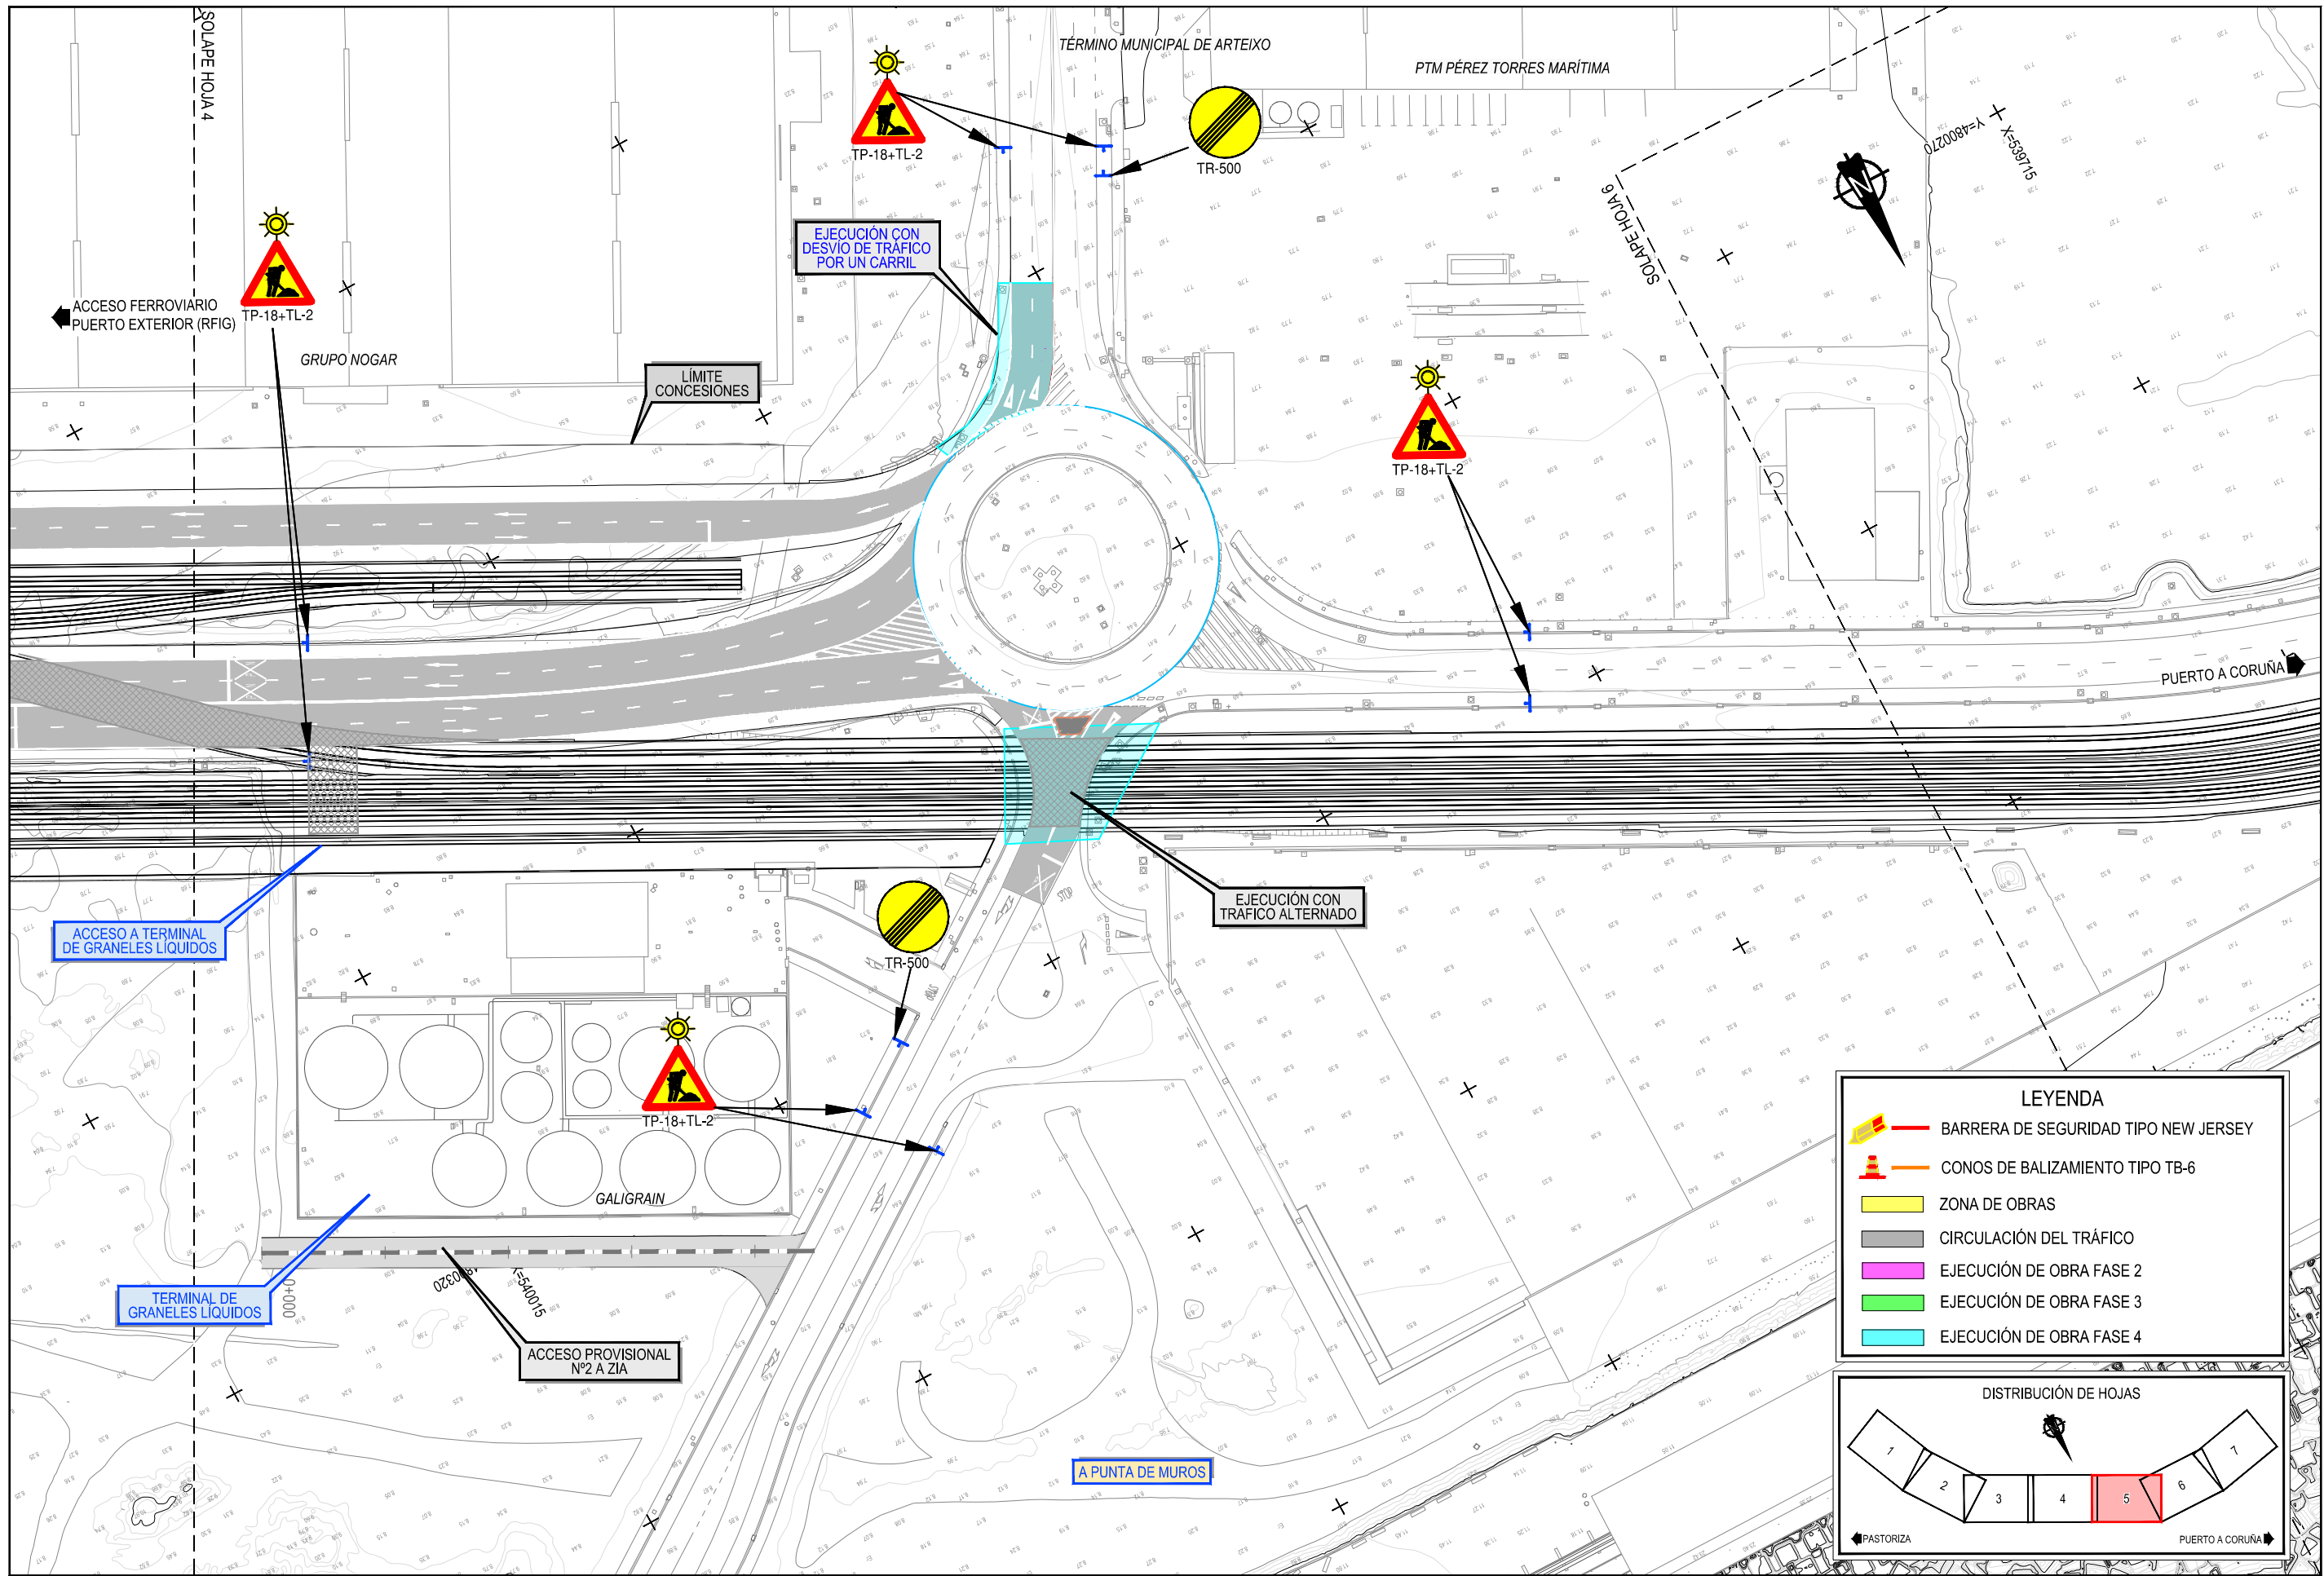


LEYENDA

- BARRERA DE SEGURIDAD TIPO NEW JERSEY
- CONOS DE BALIZAMIENTO TIPO TB-6
- ZONA DE OBRAS
- CIRCULACIÓN DEL TRÁFICO
- EJECUCIÓN DE OBRA FASE 2
- EJECUCIÓN DE OBRA FASE 3
- EJECUCIÓN DE OBRA FASE 4

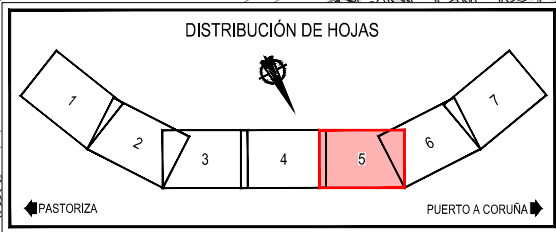


Z:\TAMASO 2023\2023-19-PUERTO A CORUÑA (INECO)\TRABAJOS\PLANS\02-13.- SITUACIONES PROVISIONALES\2.13.4.- FASE IV\DWG

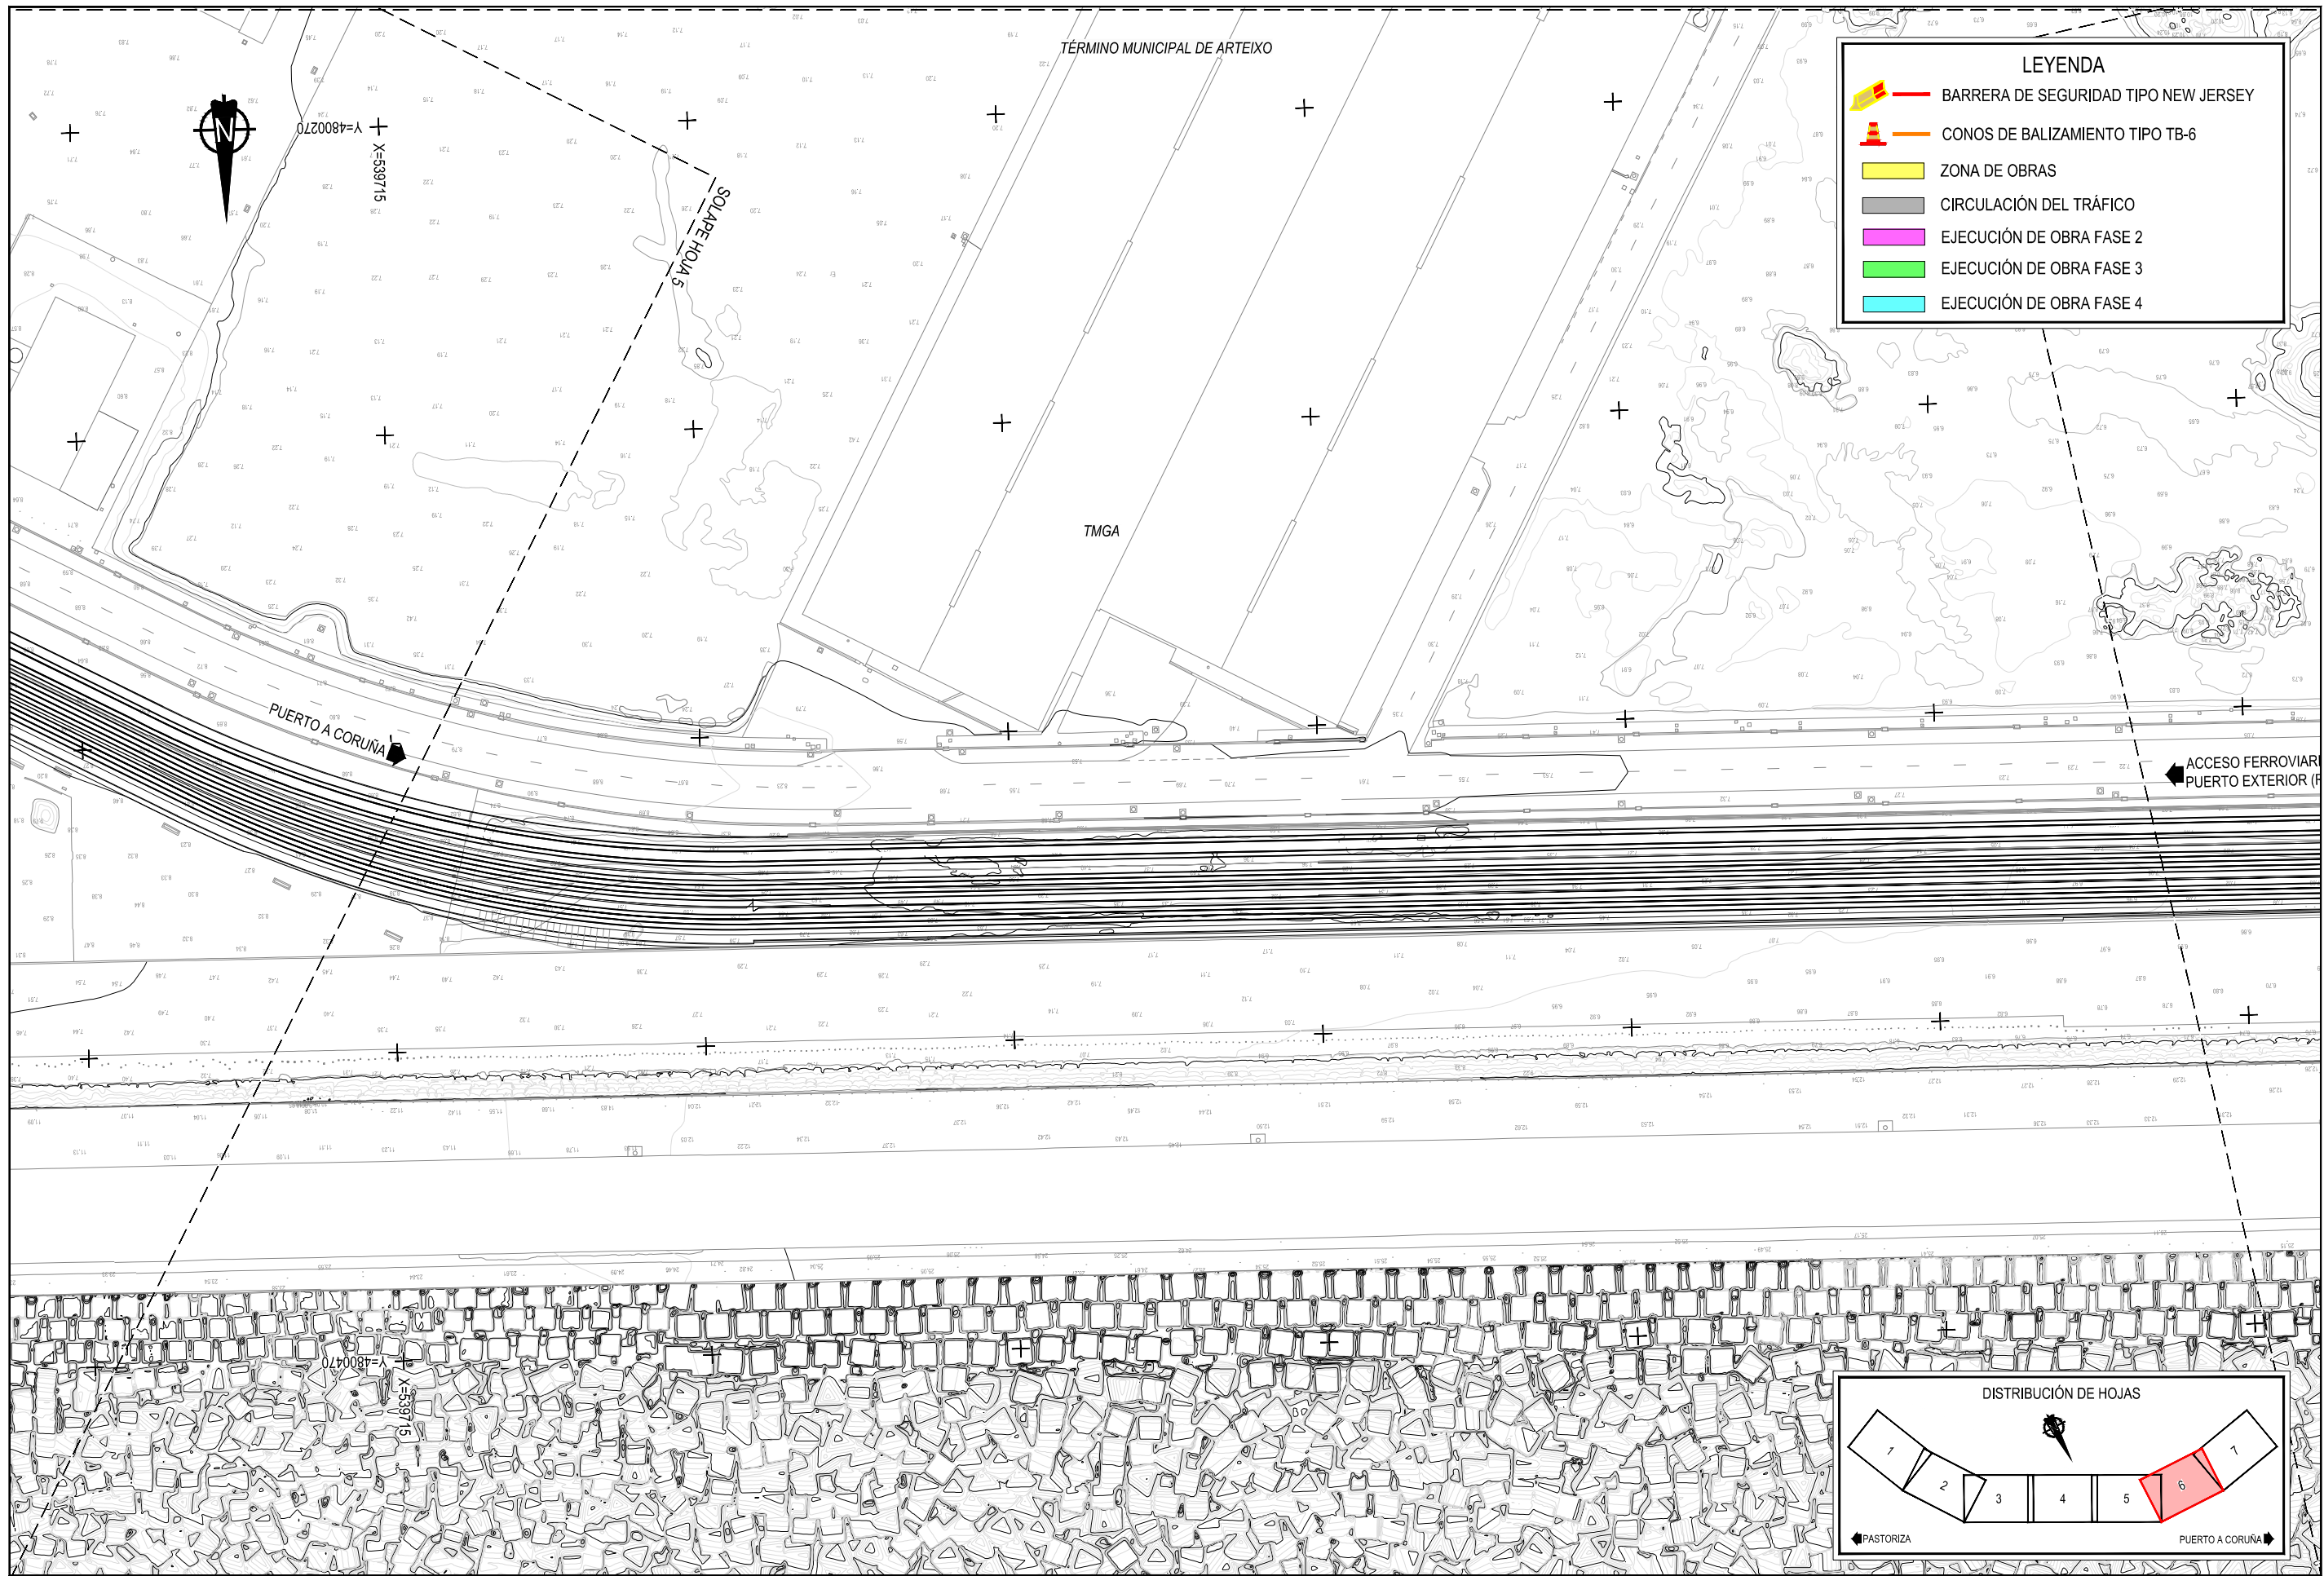






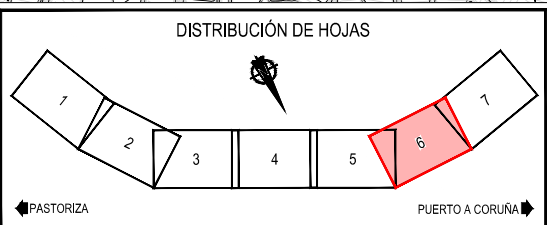

LEYENDA

- BARRERA DE SEGURIDAD TIPO NEW JERSEY
- CONOS DE BALIZAMIENTO TIPO TB-6
- ZONA DE OBRAS
- CIRCULACIÓN DEL TRÁFICO
- EJECUCIÓN DE OBRA FASE 2
- EJECUCIÓN DE OBRA FASE 3
- EJECUCIÓN DE OBRA FASE 4

 

Z:\TAMASO 2023\2023-19-PUERTO A CORUÑA (INECO)\TRABAJOS\PLANS\02_15- SITUACIONES PROVISIONALES\2_13.4- FASE IV\DWG

LEYENDA

-  BARRERA DE SEGURIDAD TIPO NEW JERSEY
-  CONOS DE BALIZAMIENTO TIPO TB-6
-  ZONA DE OBRAS
-  CIRCULACIÓN DEL TRÁFICO
-  EJECUCIÓN DE OBRA FASE 2
-  EJECUCIÓN DE OBRA FASE 3
-  EJECUCIÓN DE OBRA FASE 4


TÉRMINO MUNICIPAL DE ARTEIXO



X=539115
Y=4802220

PUERTO A CORUÑA

ACCESO FERROVIARIO
PUERTO EXTERIOR (RFIG)

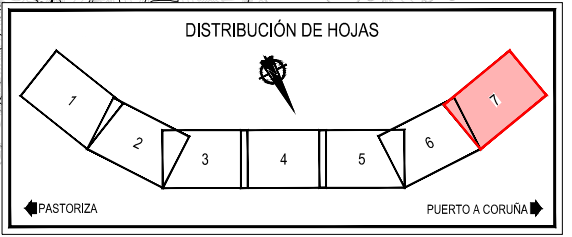

Z:\TAMASO 2023\2023-19-PUERTO A CORUÑA (INECO)\TRABAJO\PLANS\2.13.- SITUACIONES PROVISIONALES\2.13.4.- FASE IV\DWG